

VISIT...

LANZAROTE
Caliente.COM

ТИПОВЫЕ КОНСТРУКЦИИ, ИЗДЕЛИЯ И УЗЛЫ
ЗДАНИЙ И СООРУЖЕНИЙ

СЕРИЯ 1.112-5

ПЛИТЫ ЖЕЛЕЗОБЕТОННЫЕ
ДЛЯ ЛЕНТОЧНЫХ ФУНДАМЕНТОВ

ВЫПУСК 2
РАБОЧИЕ ЧЕРТЕЖИ ПЛИТ
ГРУППЫ 2

15868

ЦЕНА 0-59

ТИПОВЫЕ КОНСТРУКЦИИ, ИЗДЕЛИЯ И УЗЛЫ
ЗДАНИЙ И СООРУЖЕНИЙ

СЕРИЯ 1.112-5

ПЛИТЫ ЖЕЛЕЗОБЕТОННЫЕ
ДЛЯ ЛЕНТОЧНЫХ ФУНДАМЕНТОВ

ВЫПУСК 2

РАБОЧИЕ ЧЕРТЕЖИ ПЛИТ
ГРУППЫ 2

РАЗРАБОТАН ЦНИИЭП жилища
ГОСУДАРСТВЕННОГО КОМИТЕТА ПО
ГРАЖДАНСКОМУ СТРОИТЕЛЬСТВУ
И АРХИТЕКТУРЕ ПРИ ГОССТРОЕ
СССР ПРИ УЧАСТИИ НИИОСП
им. Н. М. Герсеванова и НИИЖБ

УТВЕРЖДЕН И ВВЕДЕН В ДЕЙСТВИЕ
ГОСУДАРСТВЕННЫМ КОМИТЕТОМ ПО
ГРАЖДАНСКОМУ СТРОИТЕЛЬСТВУ И
АРХИТЕКТУРЕ ПРИ ГОССТРОЕ СССР
С 15 ЯНВАРЯ 1979 ГОДА.

ПРИКАЗ ОТ 28.12.1978г. №280

ЗАМ. ДИРЕКТОРА, РУКОВОДИТЕЛЬ
ОТДЕЛЕНИЯ ПРОЕКТНЫХ РАБОТ

ГЛ. ИНЖЕНЕР ОТДЕЛЕНИЯ

ГЛ. КОНСТРУКТОР ОТДЕЛЕНИЯ

НАЧАЛЬНИК ОТДЕЛА №17

ГЛ. ИНЖЕНЕР-КОНСТРУКТОР

ГЛ. ИНЖЕНЕР ПРОЕКТА

[Signature] И. КРИППА

[Signature] Н. А. ДЫХОВИЧНАЯ

[Signature] Б. Н. СМЕРНОВ

[Signature] Л. Э. БАЛАНОВСКИЙ

[Signature] Б. Н. ШУМИЛИН

[Signature] М. В. БЯЗЕВСКАЯ

НИИОСП им. Н. М. Герсеванова

ЗАМ. ДИРЕКТОРА *[Signature]* В. В. МИХЕЕВ

ЗАВ. ЛАБОРАТОРИЕЙ *[Signature]* Е. А. СОРОЧАН

НИИЖБ

ЗАМ. ДИРЕКТОРА *[Signature]* Н. Н. КОРОВИН

РУК. ЛАБОРАТОРИИ *[Signature]* А. А. ГВОЗДЕВ

СТ. Н. СОТРУДНИК *[Signature]* А. С. ЗАЛЕСОВ

№ п.п.	ОБОЗНАЧЕНИЕ	НАИМЕНОВАНИЕ	СТР
	<u>СОДЕРЖАНИЕ АЛЬБОМА.</u>		
1		СОДЕРЖАНИЕ.	2-3
2	1.12-5.2.00ТТ	ТЕХНИЧЕСКИЕ ТРЕБОВАНИЯ.	4
3	1.12-5.2.00ТБ1	ВЫБОРКА СТАЛИ. /НА ОДИН ЭЛЕМЕНТ/ ТАБЛИЦА ТБ1	5
4	01.000	ПЛИТЫ ДЛЯ ЛЕНТОЧНЫХ ФУНДАМЕНТОВ: ФЛ 32.12-2; ФЛ 32.8-2.	6
	01.000СБ		7
5	02.000	" " " ФЛ 28.12-2; ФЛ 28.8-2.	8
	02.000СБ		9
6	03.000	" " " ФЛ 24.12-2; ФЛ 24.8-2.	10
	03.000СБ		11
7	04.000	" " " ФЛ 20.12-2; ФЛ 20.8-2.	12
	04.000СБ		13
8	05.000	ПЛИТЫ ДЛЯ ЛЕНТОЧНЫХ ФУНДАМЕНТОВ: ФЛ 16.24-2; ФЛ 16.12-2; ФЛ 16.8-2.	14
	05.000СБ		15
9	06.000	" " " ФЛ 14.24-2; ФЛ 14.12-2; ФЛ 14.8-2.	16
	06.000СБ		17
10	07.000	" " " ФЛ 12.24-2; ФЛ 12.12-2; ФЛ 12.8-2.	18
	07.000СБ		19
11	08.000	" " " ФЛ 10.24-2; ФЛ 10.12-2; ФЛ 10.8-2.	20
	08.000СБ		21
12	09.000	ПЛИТЫ ДЛЯ ЛЕНТОЧНЫХ ФУНДАМЕНТОВ: ФЛ 8.24-2; ФЛ 8.12-2.	22
	09.000СБ		23

№ п/п	ОБОЗНАЧЕНИЕ	НАИМЕНОВАНИЕ	СТР.
13	1.112- 5.2.01.100	БЛОКИ АРМАТУРНЫЕ АБ32.12-2; АБ32.8-2	24
14	— II — 02.100	— " — АБ28.12-2; АБ28.8-2.	25
15	— II — 03.100	— " — АБ24.12-2; АБ24.8-2.	26
16	— II — 04.100	" АБ20.12-2; АБ20.8-2.	27
17	— II — 05.100	БЛОКИ АРМАТУРНЫЕ АБ16.24-2; АБ16.12-2; АБ16.8-2.	28
18	— II — 06.100	— " — АБ14.24-2; АБ14.12-2; АБ14.8-2.	29
19	— II — 01.110	СЕТКИ: С32.12-2; С32.8-2; К32.12-2; К32.8-2.	30
20	— II — 02.110	" С28.12-2; С28.8-2; К28.12-2; К28.8-2.	31
21	— II — 03.110	" С24.12-2; С24.8-2; К24.12-2; К24.8-2.	32
22	— II — 04.110	" С20.12-2; С20.8-2; К20.12-2; К20.8-2.	33
23	— II — 05.110	СЕТКИ: С16.24-2; С16.12-2; С16.8-2; К16.24-2; К16.12-2; К16.8-2.	34
24	— II — 06.110	" С14.24-2; С14.12-2; С14.8-2; К14.24-2; К14.12-2; К14.8-2.	35
25	— II — 07.110	" С12.24-2; С12.12-2; С12.8-2; С10.24-2; С10.12-2; С10.8-2.	36
26	— II — 08.110	СЕТКИ: С8.24-2; С8.12-2;	37

ТЕХНИЧЕСКИЕ ТРЕБОВАНИЯ

Материалы для проектирования и общие технические требования к изделиям серии 1.112-5 приведены в выпуске "0".

Плиты железобетонные для ленточных фундаментов группы 2 разработаны для применения их при расчетном давлении на основания $2,5 \text{ кгс/см}^2$ при минимальной толщине нагружающей стены 160 мм. Величины давлений на основание при толщинах стен 300 и 500 мм, отвечающие условиям обеспечения прочности плит, приведены в таблице Тб3 выпуска "0".

Армирование плит ФЛ32.12-2 ÷ ФЛ24.8-2 предусмотрено с использованием рабочей арматуры из стали класса А-III по ГОСТ 5781-75, с диаметрами стержней 12 и 10 мм, с регламентированным качеством согласно ГОСТ 5.1459-72*, и расчетным сопротивлением

$$R_a = 3600 \text{ кгс/см}^2.$$

Для остальных плит применяется рабочая арматура из стали класса А-III по ГОСТ 5781-75, диаметром 8 и 6 мм, а также арматурная проволока периодического профиля класса Вр-I по ТУ 14-4-659-75 диаметром 5 мм, с расчетным сопротивлением $R_a = 3400 \text{ кгс/см}^2$.

Распределительная арматура - из обыкновенной гладкой арматурной проволоки класса В-I по ГОСТ 6727-53* диаметром 4 мм.

Учитывая запланированный переход на беспетлевой способ монтажа, в рабочих чертежах изделий монтажные петли предусмотрены на переходной период. Чертежи монтажных петель и расходы стали для них показаны отдельно в выпуске "0" /чертежи 01.001 и таблица Тб1/. В выборку стали на изделие /таблица Тб1 данного выпуска/ расход стали на петли не включен.

1. 112 - 5. 2. 00ТТ

ТЕХНИЧЕСКИЕ
ТРЕБОВАНИЯ

ЛИТ	ЛИСТ	ЛИСТОВ
Р	1	1

ЦНИИЭП ЖИЛИЩА



ИЗМ.	ЛИСТ	№ ДОКУМ.	ПОДП.	ДАТА
РАЗРАБ.	ШУМИЛИН		<i>Шумилин</i>	1978
ПРОВЕР.	Вяземская		<i>Вяземская</i>	
ГИП	Вяземская		<i>Вяземская</i>	
ГИИ-КОН.	ШУМИЛИН		<i>Шумилин</i>	

АРМАТУРНЫЕ ИЗДЕЛИЯ (БЕЗ ПЕТЕЛЬ). ТАБЛИЦА ТБ 1


МАРКА ФУНДАМЕНТА	СТАЛЬ КЛАССА А-III				СТАЛЬ КЛАССА		ВСЕГО КГ.
	ГОСТ 5781-75 $R_a = 3400 \text{ кгс/см}^2$		ГОСТ 5.1459-72* $R_a = 3600 \text{ кгс/см}^2$		Вр-I ТУ 14-4- -659-75	В-I ГОСТ 6727-53*	
	φ 6	φ 8	φ 10	φ 12	φ 5	φ 4	
ФЛ 32.12-2				45.57		2.28	47.85
ФЛ 32.8-2				29.87		1.45	31.32
ФЛ 28.12-2			6.12	24.72		1.64	32.48
ФЛ 28.8-2			4.59	16.48		1.11	22.18
ФЛ 24.12-2		4.05	15.47			1.63	21.15
ФЛ 24.8-2		2.7	10.32			1.05	14.07
ФЛ 20.12-2		11.68				1.34	13.02
ФЛ 20.8-2		8.08				0.91	8.99
ФЛ 16.24-2		22.08				2.54	24.62
ФЛ 16.12-2		11.05				1.24	12.29
ФЛ 16.8-2		7.51				0.82	8.33
ФЛ 14.24-2		11.76			2.59	2.12	16.47
ФЛ 14.12-2		5.88			1.29	1.03	8.2
ФЛ 14.8-2		3.91			0.91	0.69	5.51
ФЛ 12.24-2		10.81				1.39	12.20
ФЛ 12.12-2		5.4				0.68	6.08
ФЛ 12.8-2		3.6				0.44	4.04
ФЛ 10.24-2	5.43					1.16	6.59
ФЛ 10.12-2	2.92					0.56	3.48
ФЛ 10.8-2	2.09					0.37	2.46
ФЛ 8.24-2					2.74	0.93	3.67
ФЛ 8.12-2					1.37	0.45	1.82

ИЗМ	ЛИСТ	№ ДОКУМ.	ПОДП.	ДАТА	1.112-5.2. 00 ТБ 1		
РАЗРАБ.	ВЯЗЕМСКАЯ	ШУМИЛИН	1978		ВЫБОРКА СТАЛИ (НА ОДИН ЭЛЕМЕНТ)	ЛИСТ	ЛИСТ
ПРОВЕР.	ШУМИЛИН	ШУМИЛИН				Р	ЛИСТОВ
ГИП	ВЯЗЕМСКАЯ	ШУМИЛИН					1
Г.ИИ-КОИ.	ШУМИЛИН	ШУМИЛИН				ЦНИИЭП жилища	

[illegible]

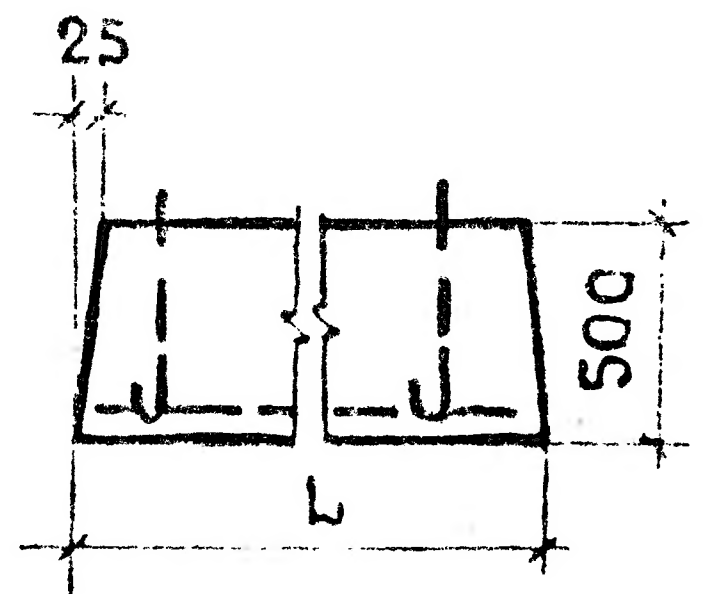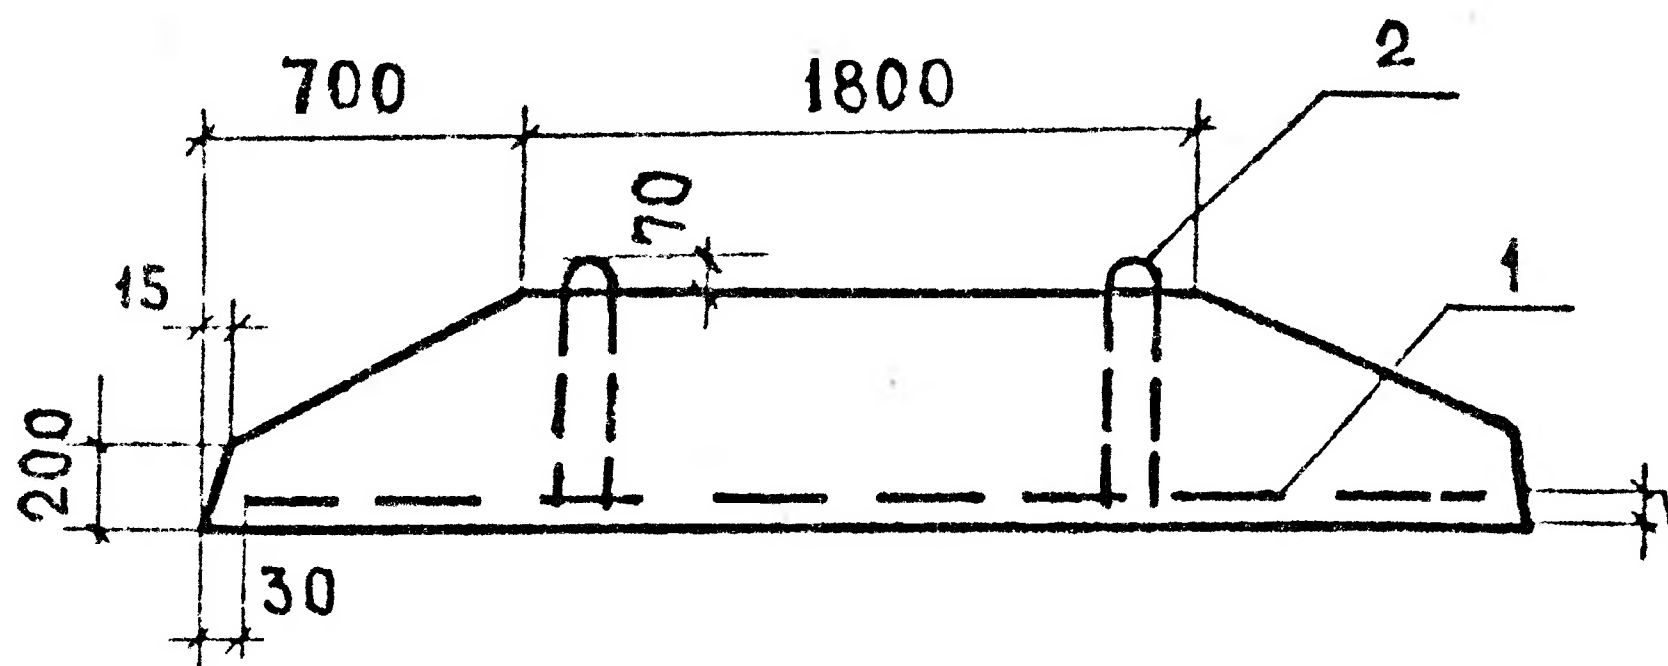

Защитный слой до
низа рабочей арма-
туры 35 мм


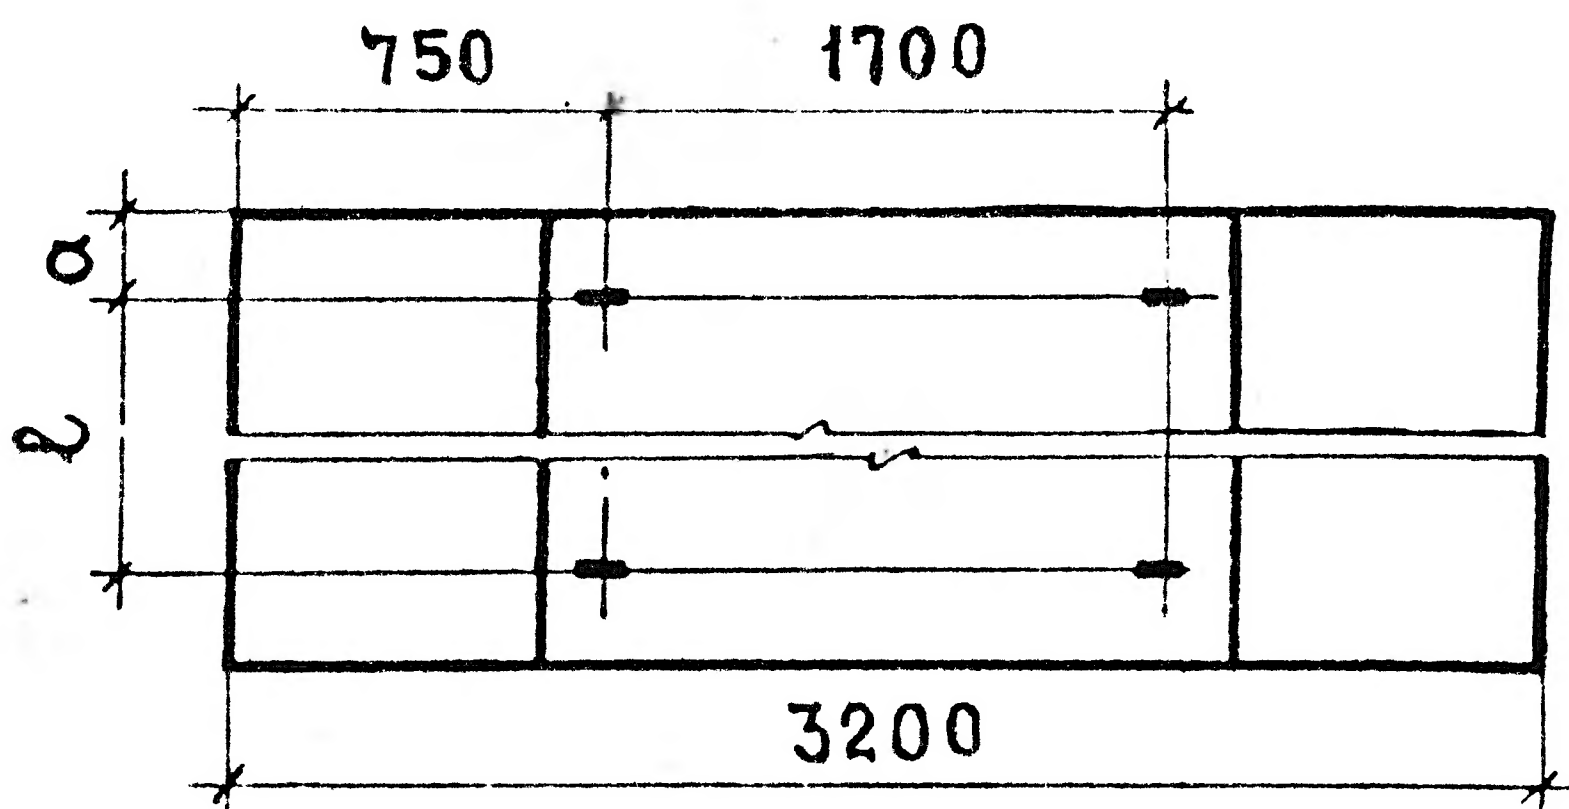


№ ВЗН № ПОДП И ДАТА
ВЗН И ВЗН № И ДАТА
ВЗН И ВЗН № И ДАТА


ОБОЗНАЧЕНИЕ	МАРКА	РАЗМЕРЫ, мм			МАССА, кг
		L	a	ℓ	
1.112-5.2.01.000	ФЛ 32.12-2	1180	205	700	4000
01.000-01	ФЛ 32.8-2	780	205	300	2620

1.112-5.2.01.000 сб.					СБОРОЧНЫЙ ЧЕРТЕЖ ПЛИТЫ ДЛЯ ЛЕНТОЧНЫХ ФУНДАМЕНТОВ ФЛ 32.12-2; ФЛ 32.8-2			ЛИТ. МАССА МАСШТАБ	
ИЗМ	ЛИСТ	№ ДОКУМ	ПОДП.	ДАТА				Р	СМ. ТАБЛ.
РАЗРАБ.	ВЯЗЕМСКАЯ	Вяз			ФЛ 32.12-2; ФЛ 32.8-2			ЛИСТ 2 ЛИСТОВ 2	
ПРОВЕР.	ШУМИЛИН	Шум	1978						
ГИП	ВЯЗЕМСКАЯ	Вяз						ЦНИИЭП ЖИЛИЩА	
Г.ИИ.КОН.	ШУМИЛИН	Шум							

ФОРМА	ПОЗ.	ОБОЗНАЧЕНИЕ	НАИМЕНОВАНИЕ	КОЛ.	ПРИМЕЧАНИЕ
			<u>ДОКУМЕНТАЦИЯ</u>		
И		1.112-5.2.02.000 СБ	СБОРОЧНЫЙ ЧЕРТЕЖ		
И		1.112-5.0.00ТТ	ТЕХНИЧЕСКИЕ ТРЕБОВАНИЯ		
И		1.112-5.2.00ТТ	————— " —————		
И		1.112-5.2.00Т81	ВЫБОРКА СТАЛИ		
		1.112-5.2.02.000 /ФЛ 28.12-2/			
			<u>СБОРОЧНЫЕ ЕДИНИЦЫ И ДЕТАЛИ</u>		
И	1	1.112-5.2.02.100	БЛОК АРМАТУРНЫЙ АБ28.12-2	1	
И	2	1.112-5.0.01.001-04	ПЕТЛЯ П5	4	
			<u>МАТЕРИАЛЫ</u>		
			БЕТОН МАРКИ М 200	1.37	м ³
		1.112-5.2.02.000-01 /ФЛ 28.8-2/			
			<u>СБОРОЧНЫЕ ЕДИНИЦЫ И ДЕТАЛИ</u>		
И	1	1.112-5.2.02.100-01	БЛОК АРМАТУРНЫЙ АБ28.8-2	1	
И	2	1.112-5.0.01.001-03	ПЕТЛЯ П4	4	
			<u>МАТЕРИАЛЫ</u>		
			БЕТОН МАРКИ М 200	0.90	м ³
		1.112-5.2.02.000			
ИЗМ	ЛИСТ	№ ДОКУМ.	ПОДП.	ДАТА	
РАЗРАБ.	ВЯЗЕМСКАЯ	Вяз			
ПРОВЕР.	ШУМИЛИН	Шум	1978		
ГЛП	ВЯЗЕМСКАЯ	Вяз			
ГНН-КОП.	ШУМИЛИН	Шум			
ПЛИТЫ ДЛЯ ЛЕНТОЧНЫХ ФУНДАМЕНТОВ ФЛ 28.12-2; ФЛ 28.8-2					
ЛИТ		ЛИСТ	ЛИСТОВ		
Р		1	2		
ЦНИИЭП ЖИЛИЩА					

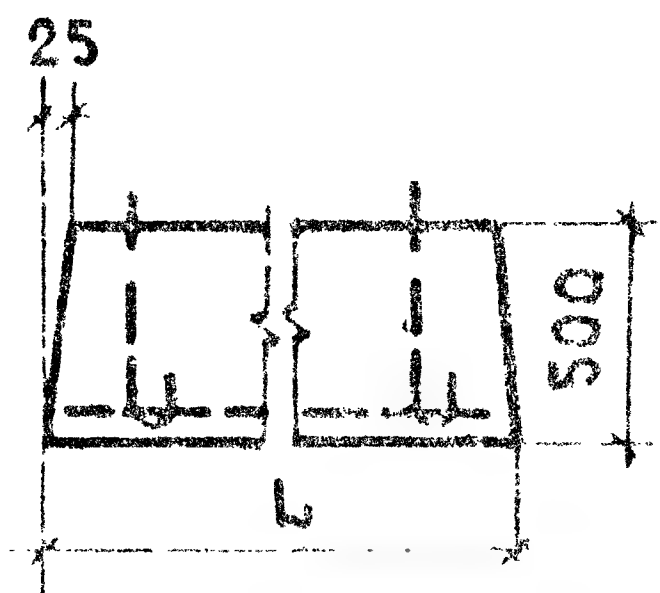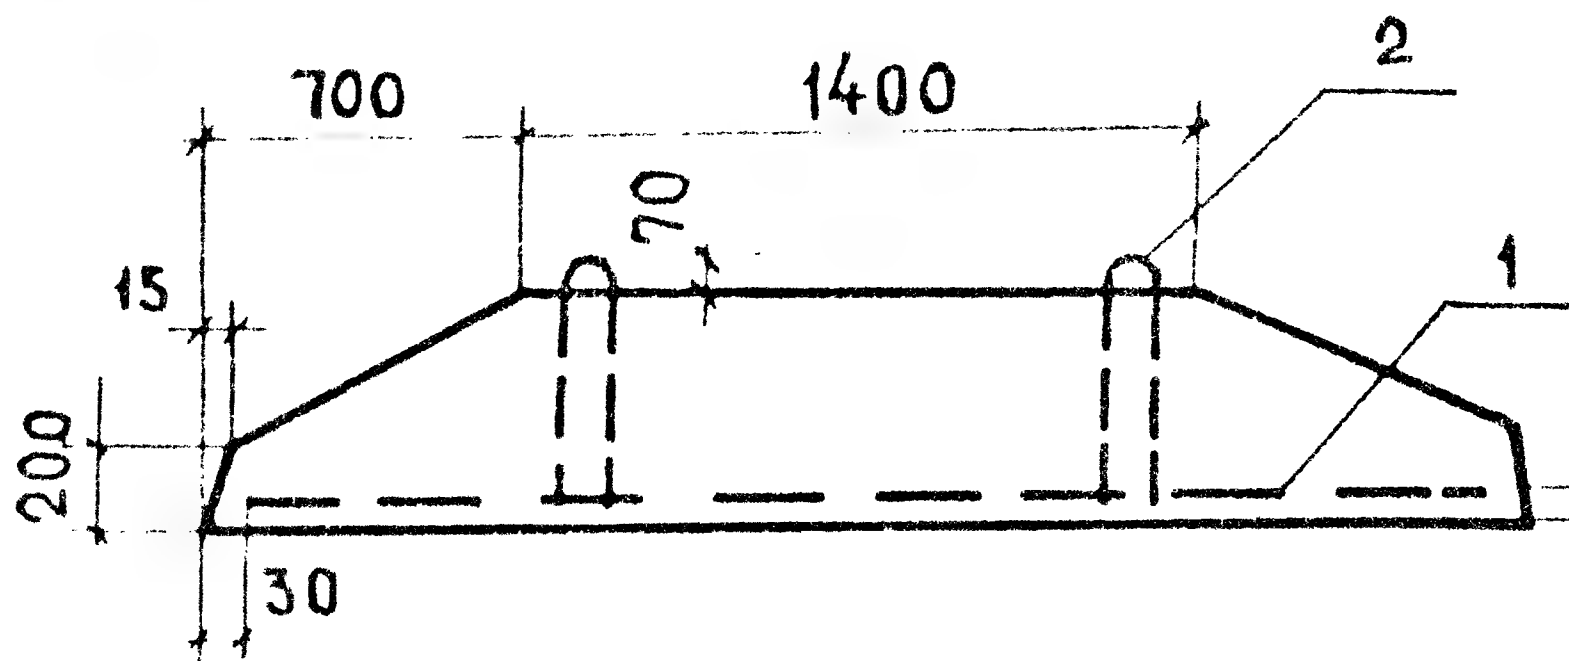

Защитный слой до
низа рабочей арма-
туры 35 мм

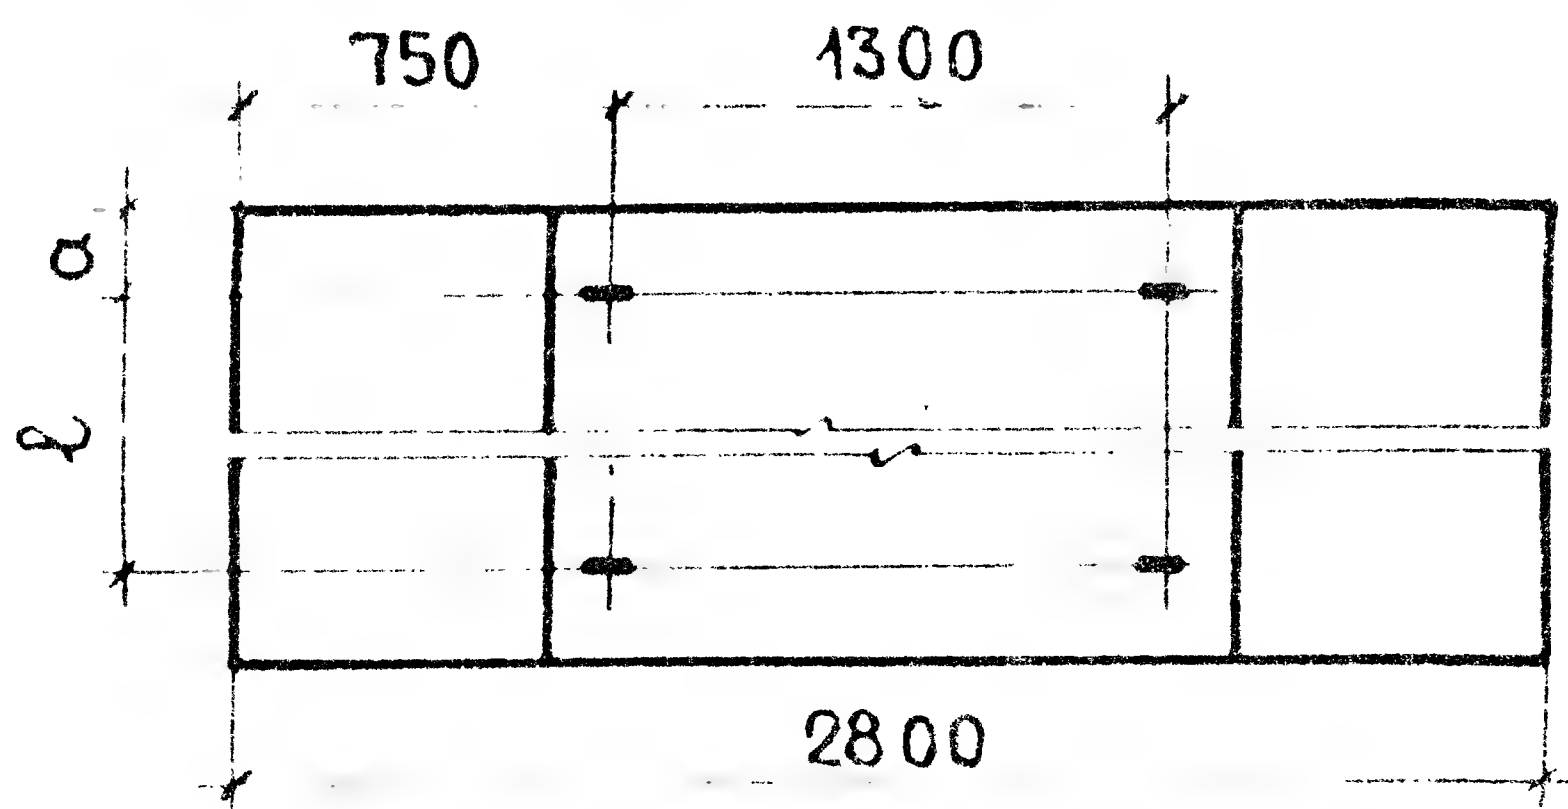

Обозначение	Марка	Размеры, мм			Масса, кг
		L	a	b	
1.112-5.2.02.000	ФЛ 28.12-2	1160	275	700	3420
02.000-01	ФЛ 28.8-2	780	275	300	2240



1. 112 -5.2. 02.000 сб.

Изм.	Лист	№ докум.	Подп.	Дата
РАЗРАБ.	ВЯЗЕМСКАЯ			
ПРОВЕР.	ШУМИЛИН			1978
ГИП	ВЯЗЕМСКАЯ			
Г.ИИ. КОМ.	ШУМИЛИН			


СБОРОЧНЫЙ ЧЕРТЕЖ
ПЛИТЫ ДЛЯ ЛЕНТОЧНЫХ
ФУНДАМЕНТОВ
ФЛ 28.12-2; ФЛ 28.8-2

Лит.	Масса	Масштаб
Р	см.	—
Лист 2	Листов 2	

ЦНИИЭП ЖИЛИЩА

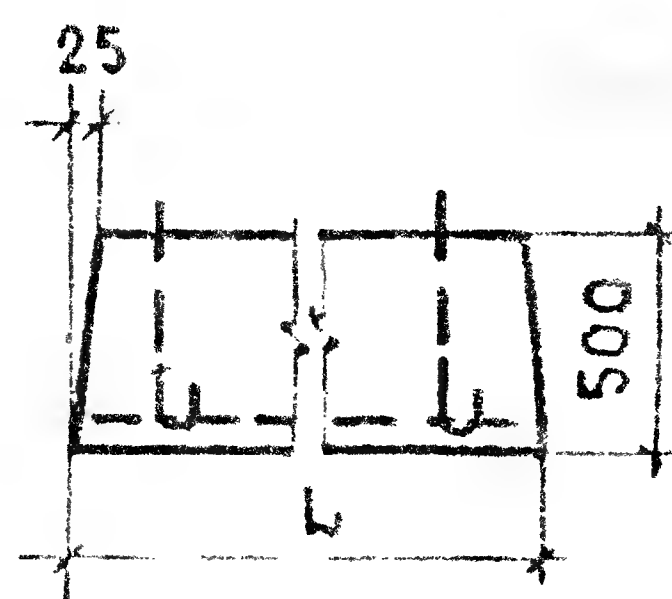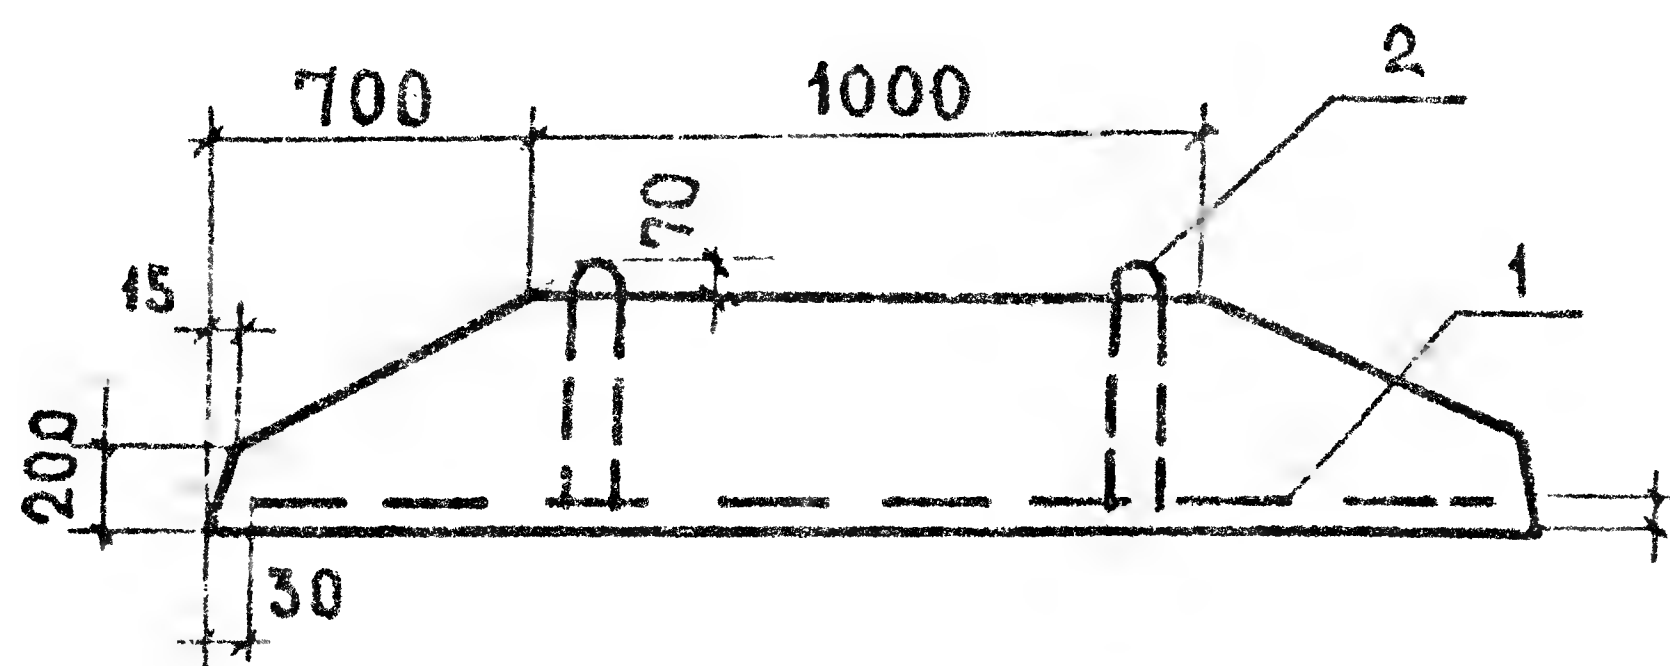

ЗАЩИТНЫЙ СЛОЙ ДО
НИЗА РАБОЧЕЙ АРМА-
ТУРЫ 35 мм

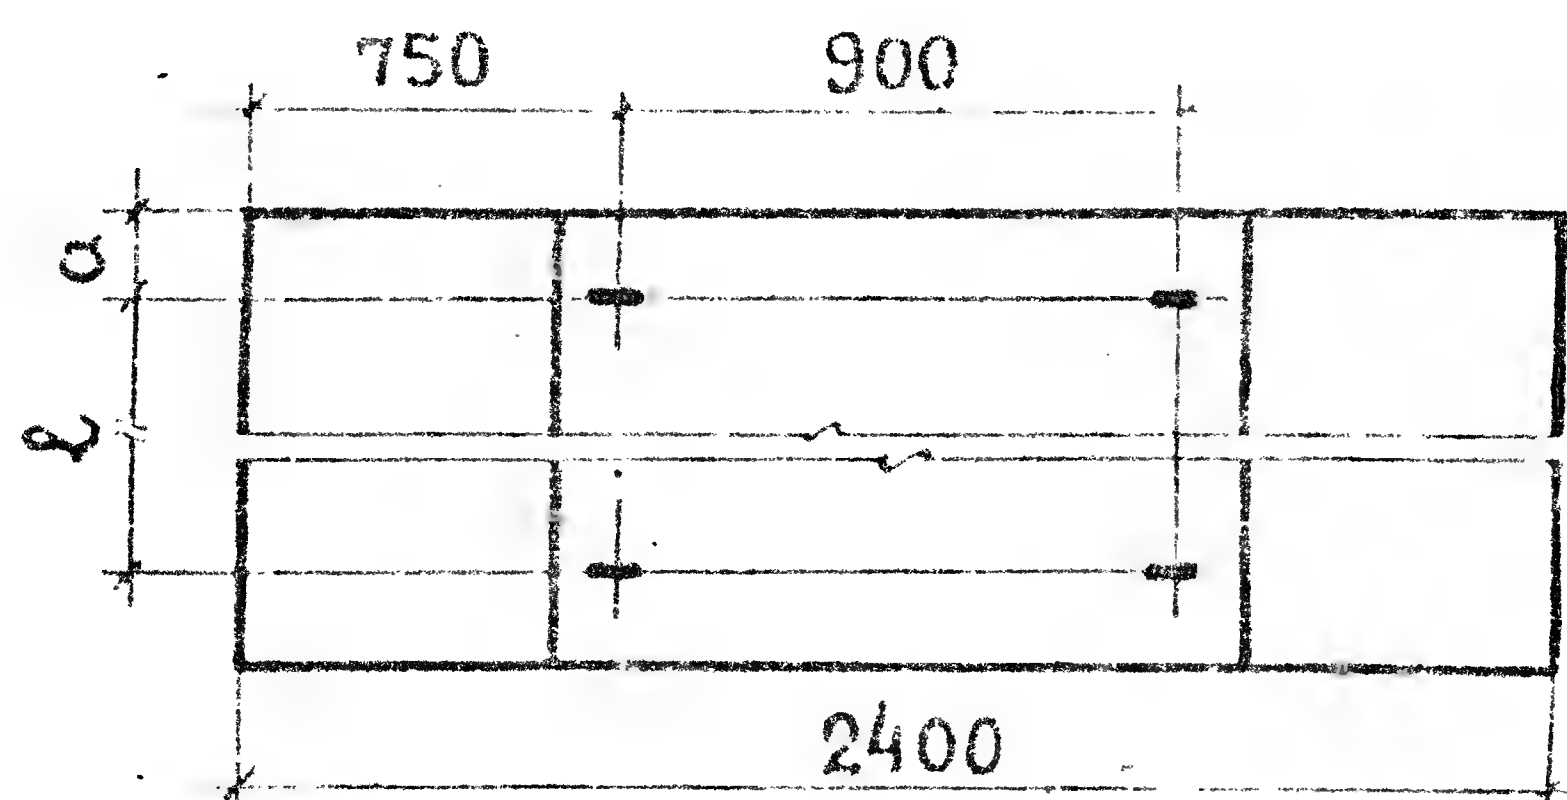

ОБОЗНАЧЕНИЕ	МАРКА	РАЗМЕРЫ, мм			МАССА, кг
		L	a	b	
1.112-5.2.03.000	ФЛ 24.12-2	1180	270	700	2845
03.000-01	ФЛ 24.8-2	780	270	300	1865

1.112-5.2.03.000 СБ.

СБОРОЧНЫЙ ЧЕРТЕЖ
ПЛИТЫ ДЛЯ ЛЕНТОЧНЫХ
ФУНДАМЕНТОВ
ФЛ 24.12-2 · ФЛ 24.8-2

ЛИТ.	МАССА	МАСШТАБ
Р	СМ.	—
ЛИСТ 2	ЛИСТОВ 2	



ЦНИИЭП жилища

ИНВ. № ПОДА. ПОДП. И ДАТА ВЗАИМ. № ИНВ. НЕДУБЛ. ПОДП. И ДАТА


ИЗМ.	ЛИСТ	№ ДОКУМ.	ПОДП.	ДАТА
РАЗРАБ.		ВЯЗЕМСКАЯ	В.В.	
ПРОВЕР.		ШУМИЛИН	В.В.	1978
ТИП		ВЯЗЕМСКАЯ	В.В.	
ГИИ-КОМ.		ШУМИЛИН	В.В.	

ФОРМАТ	ПОЗ.	ОБОЗНАЧЕНИЕ	НАИМЕНОВАНИЕ	КОЛ.	ПРИМЕЧАНИЕ
			<u>ДОКУМЕНТАЦИЯ</u>		
И		1.112-5.2.04.000 СБ.	СБОРОЧНЫЙ ЧЕРТЕЖ		
И		1.112-5.0.00 ТТ	ТЕХНИЧЕСКИЕ ТРЕБОВАНИЯ		
И		1.112-5.2.00 ТТ	———— " —————		
И		1.112-5.2.00 Т 61	ВЫБОРКА СТАЛИ		
		1.112-5.2.04.000	/ ФЛ 20.12-2 /		
			<u>СБОРОЧНЫЕ ЕДИНИЦЫ И ДЕТАЛИ</u>		
И	1	1.112-5.2.04.100	БЛОК АРМАТУРНЫЙ АБ 20.12-2	1	
И	2	1.112-5.0.01.001-03	ПЕТЛЯ П 4	4	
			<u>МАТЕРИАЛЫ</u>		
			БЕТОН МАРКИ М 150	0.98	м ³
		1.112-5.2.04.000-01	/ ФЛ 20.8-2 /		
			<u>СБОРОЧНЫЕ ЕДИНИЦЫ И ДЕТАЛИ</u>		
И	1	1.112-5.2.04.100-01	БЛОК АРМАТУРНЫЙ АБ 20.8-2	1	
И	2	1.112-5.0.01.001-05	ПЕТЛЯ П 6	4	
			<u>МАТЕРИАЛЫ</u>		
			БЕТОН МАРКИ М 150	0.64	м ³

					1.112 - 5.2. 04.000			
ИЗМ.	ЛИСТ	№ ДОКУМ.	ПОДП.	ДАТА	ПЛИТЫ ДЛЯ ЛЕНТОЧНЫХ ФУНДАМЕНТОВ ФЛ 20.12-2, ФЛ 20.8-2	ЛИТ	ЛИСТ	ЛИСТОВ
РАЗРАБ.	ВЯЗЕМСКАЯ	<i>Вяз</i>				Р	1	2
ПРОВЕР.	ШУМИЛИН	<i>Шум</i>	1978					
ГИП	ВЯЗЕМСКАЯ	<i>Вяз</i>						
ГИН-КОН.	ШУМИЛИН	<i>Шум</i>						
						ЦНИИЭП ЖИЛИЩА		

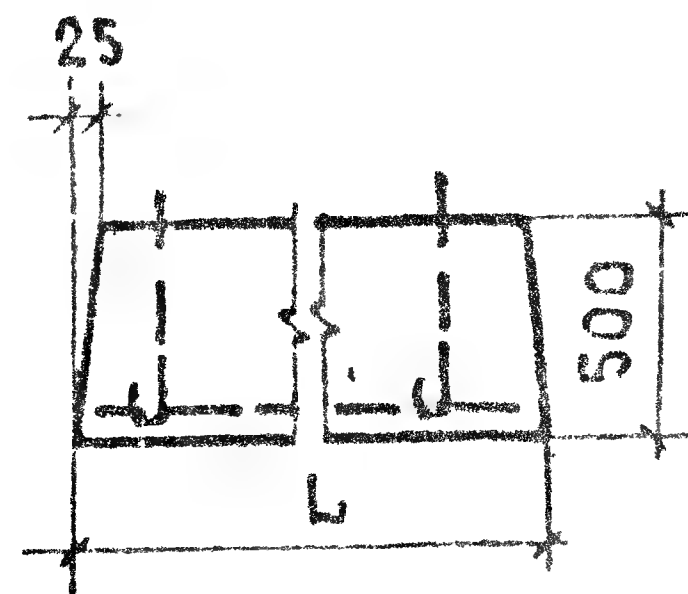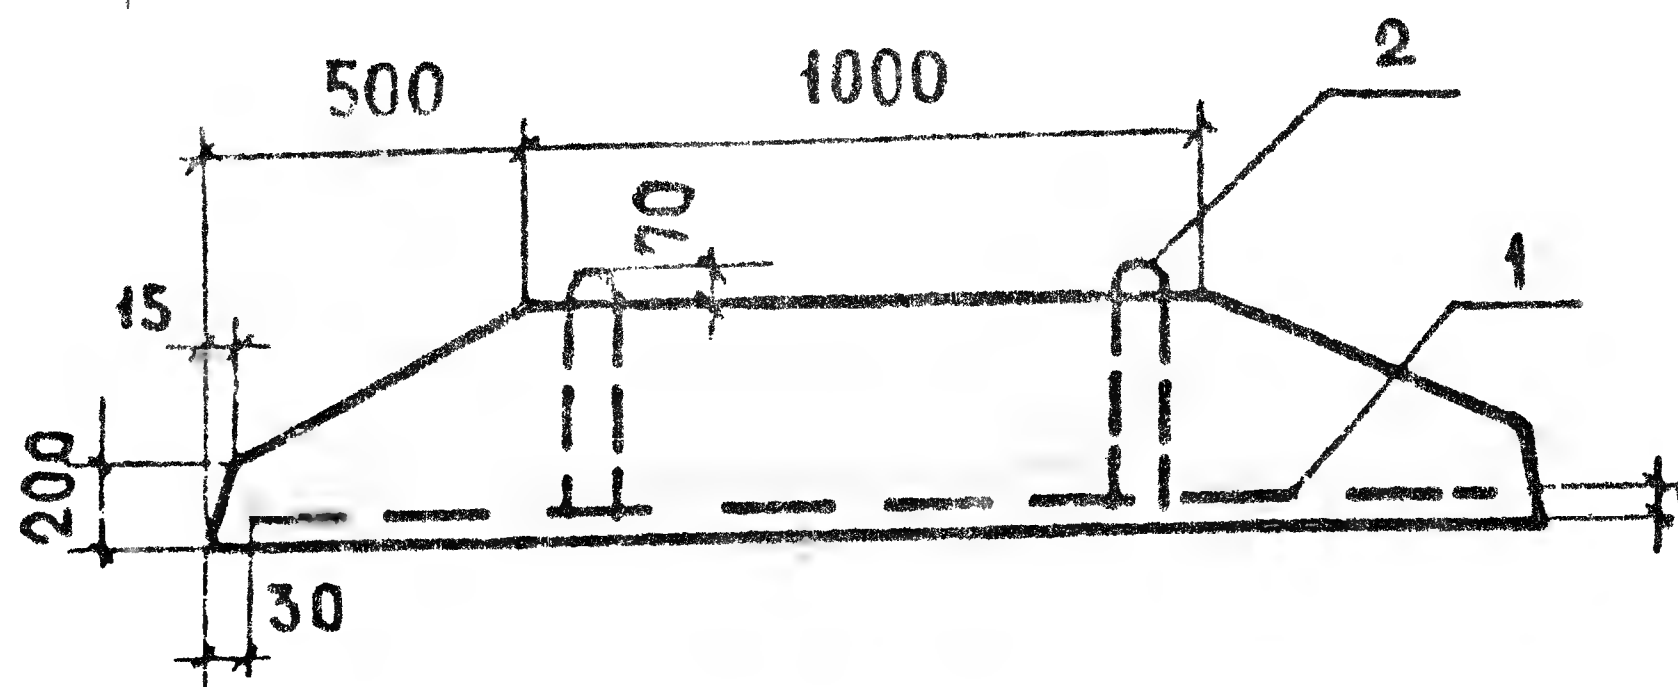

Защитный слой до
низа рабочей арма-
туры 35 мм

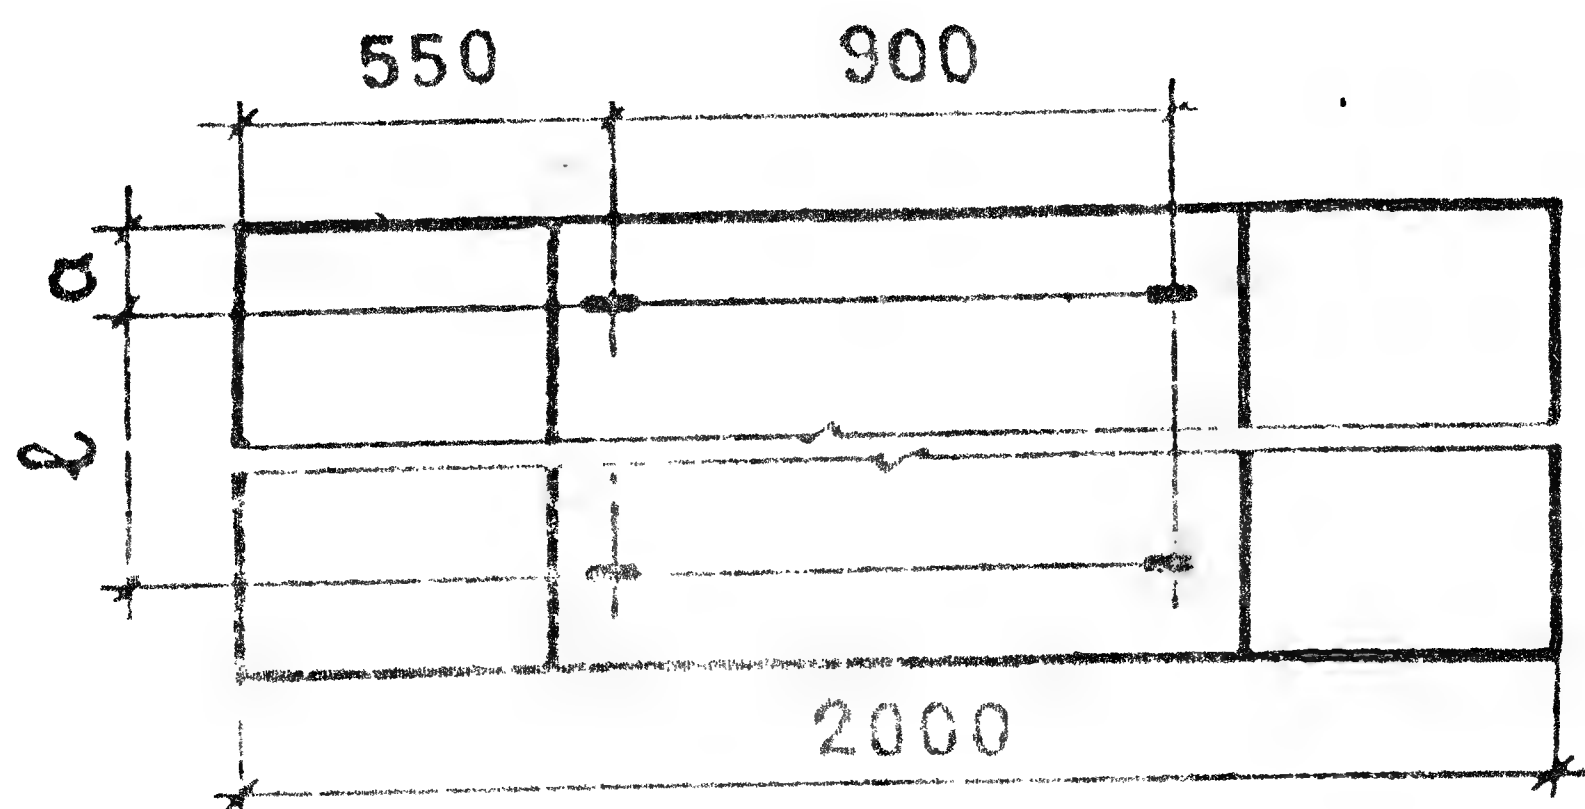

Обозначение	Марка	Размеры, мм			Масса, кг
		L	a	ℓ	
1.112 - 5.2.04.000	ФЛ 20.12-2	1180	210	700	2440
04.000-01	ФЛ 20.8-2	780	210	300	1595


1.112-5.2.04.000 сб.

Изм.	Лист	№ докум	Подп.	Дата
РАЗРАБ	ВЯЗЕМСКАЯ	ЛВ.Л.		
ПРОВЕР	ШУМИЛИН	ЛВ.Л.		1978
ГИП	ВЯЗЕМСКАЯ	ЛВ.Л.		
Г.ИИ.КОН	ШУМИЛИН	ЛВ.Л.		

СБОРОЧНЫЙ ЧЕРТЕЖ
Плиты для ленточных
фундаментов
ФЛ 20.12-2; ФЛ 20.8-2

Лит.	Масса	Масштаб
Р	см. табл.	—
Лист 2		Листов 2

ЦНИИЭП жилища

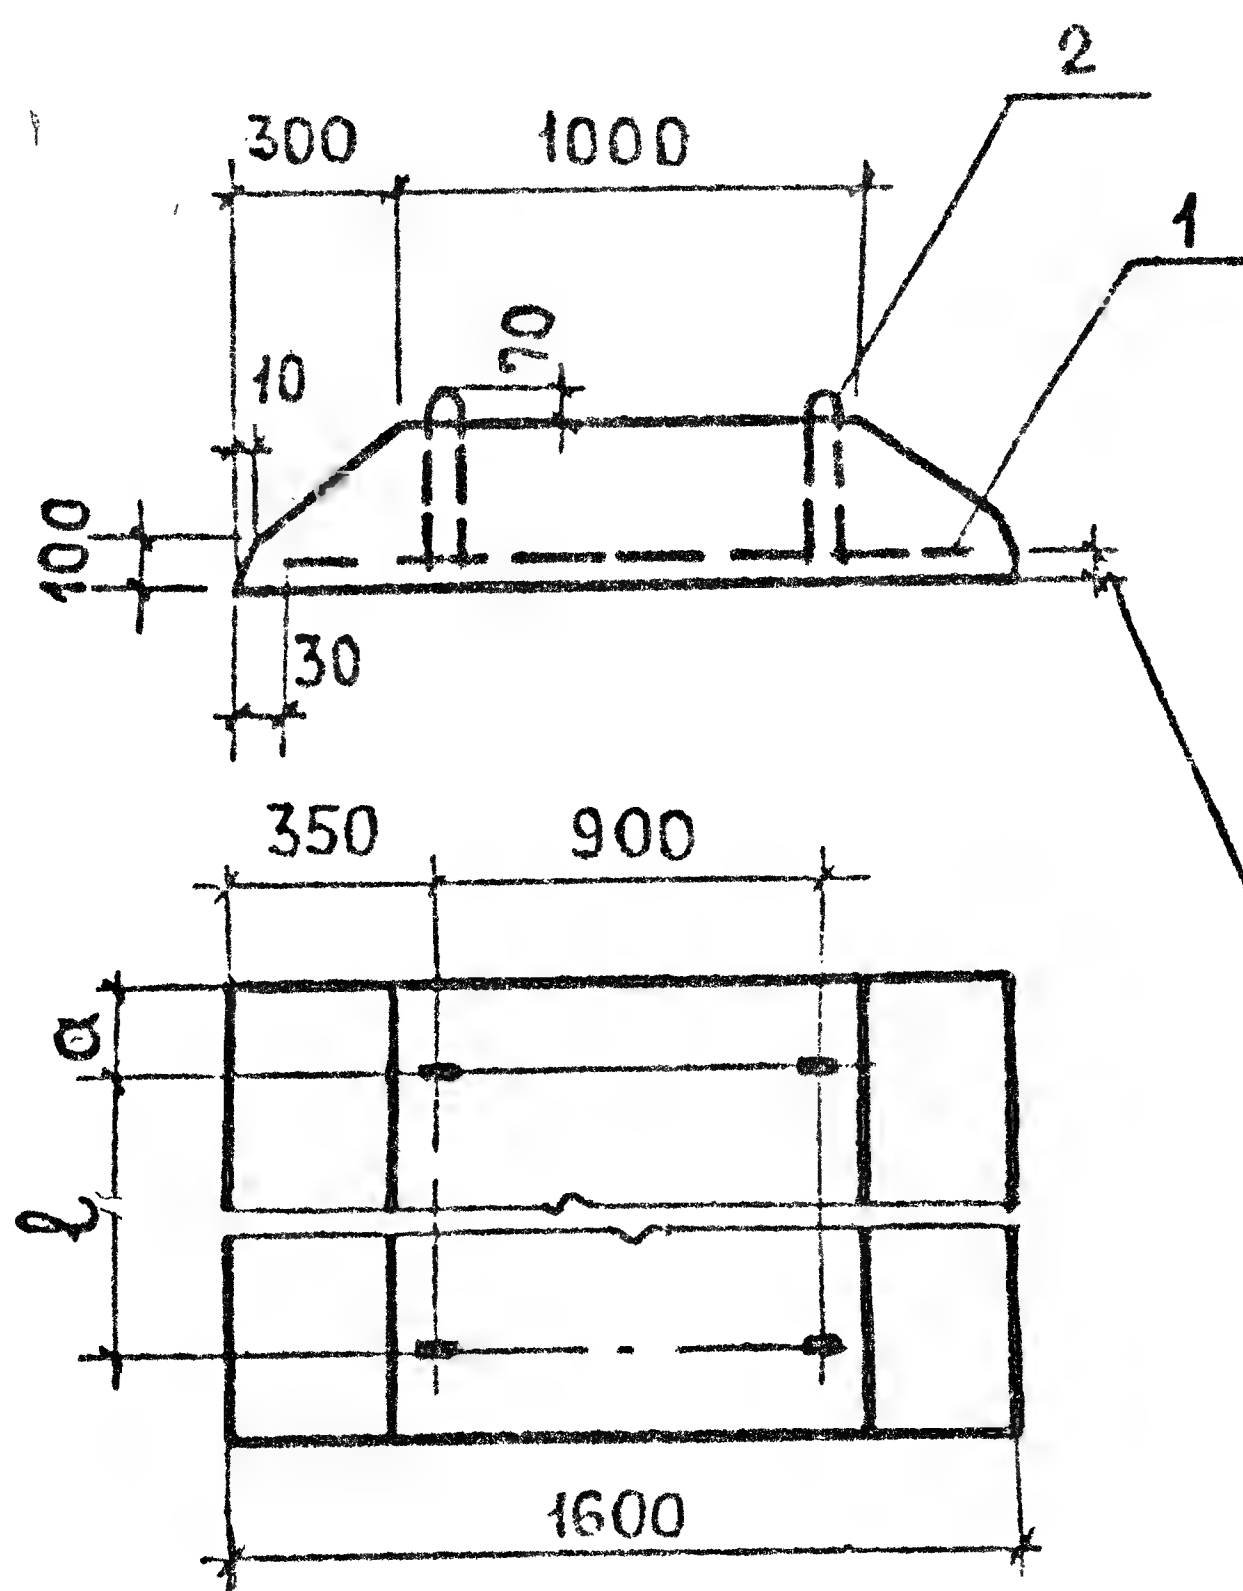

ЗАЩИТНЫЙ СЛОЙ ДО НИЗА
РАБОЧЕЙ АРМАТУРЫ 35 мм

ИНВ. № ПОЛ. ПОДП. И ДАТА	ВЗ. ИЛИ ИСП. ИЛИ ИСП. ПОЛ. И ДАТА	ОБОЗНАЧЕНИЕ	МАРКА	РАЗМЕРЫ, мм			МАССА, кг
				L	a	l	
		1.112- 5.2.05.000	ФЛ 16.24-2	2380	370	1700	2470
		05.000-01	ФЛ 16.12-2	1180	270	700	1215
		05.000-02	ФЛ 16.8-2	780	170	500	800
1.112 - 5.2.05.000 СБ.							
ИЗМ.	ЛИСТ	№ ДОКУМ.	ПОДП.	ДАТА	СБОРОЧНЫЙ ЧЕРТЕЖ. ПЛИТЫ ДЛЯ ЛЕНТОЧНЫХ ФУНДАМЕНТОВ ФЛ16.24-2; ФЛ16.12-2; ФЛ16.8-2		
РАЗРАБ.	ВЯЗЕМСКАЯ	Шумилин	1978				
ПРОВЕР.	ШУМИЛИН	Шумилин			ЛИСТ 2 ЛИСТОВ 2		
ГИП	ВЯЗЕМСКАЯ	Шумилин					
ГИИ-КОИ	ШУМИЛИН	Шумилин			ЦНИИЭП ЖИЛИЩА		

ФОРМА	ПОЗ.	ОБОЗНАЧЕНИЕ	НАИМЕНОВАНИЕ	КОЛ	ПРИМЕЧАНИЕ
			<u>ДОКУМЕНТАЦИЯ</u>		
11		1.112-5.2.06.000 СБ.	СБОРОЧНЫЙ ЧЕРТЕЖ		
11		1.112-5.0.00 ТТ	ТЕХНИЧЕСКИЕ ТРЕБОВАНИЯ		
11		1.112-5.2.00 ТТ	———— " —————		
11		1.112-5.2.00 ТБ 1	ВЫБОРКА СТАЛИ		
		1.112-5.2.06.000	/ ФЛ 14.24-2 /		
			<u>СБОРОЧНЫЕ ЕДИНИЦЫ И ДЕТАЛИ</u>		
11	1	1.112-5.2.06.100	БЛОК АРМАТУРНЫЙ АБ 14-24-1	1	
11	2	1.112-5.0.01.001-01	ПЕТЛЯ П2	4	
			<u>МАТЕРИАЛЫ</u>		
			БЕТОН МАРКИ М 150	0.85	м ³
		1.112-5.2.06.000-01	/ ФЛ 14.12-2 /		

			<u>СБОРОЧНЫЕ ЕДИНИЦЫ И ДЕТАЛИ</u>		
11	1	1.112-5.2.06.100-01	БЛОК АРМАТУРНЫЙ АБ 14.12-2	1	
11	2	1.112-5.0.01.001-01	ПЕТЛЯ П2	4	
			<u>МАТЕРИАЛЫ</u>		
			БЕТОН МАРКИ М 150	0.42	м ³
		1.112-5.2.06.000-02	/ ФЛ 14.8-2 /		
			<u>СБОРОЧНЫЕ ЕДИНИЦЫ И ДЕТАЛИ</u>		
11	1	1.112-5.2.06.100-02	БЛОК АРМАТУРНЫЙ АБ 14.8-2	1	
11	2	1.112-5.0.01.001	ПЕТЛЯ П1	4	
			<u>МАТЕРИАЛЫ</u>		
			БЕТОН МАРКИ М 150	0.27	м ³

1.112-5.2.06.000


КЗМ	ЛИСТ	№ ДОКУМ.	ПОДП.	ДАТА
РАЗРАБ.	ВЯЗЕМСКАЯ	В.В.		
ПРОВЕР.	ШУМИЛИН	Ш.Ш.	1978	
ГИП	ВЯЗЕМСКАЯ	В.В.		
ГИН-КОМ	ШУМИЛИН	Ш.Ш.		

ПЛИТЫ ДЛЯ ЛЕНТОЧНЫХ
ФУНДАМЕНТОВ

ФЛ 14.24-2; ФЛ 14.12-2; ФЛ 14.8-2

ЛИТ. ЛИСТ ЛИСТОВ
Р 1 2

ЦНИИЭП ЖИЛИЩА

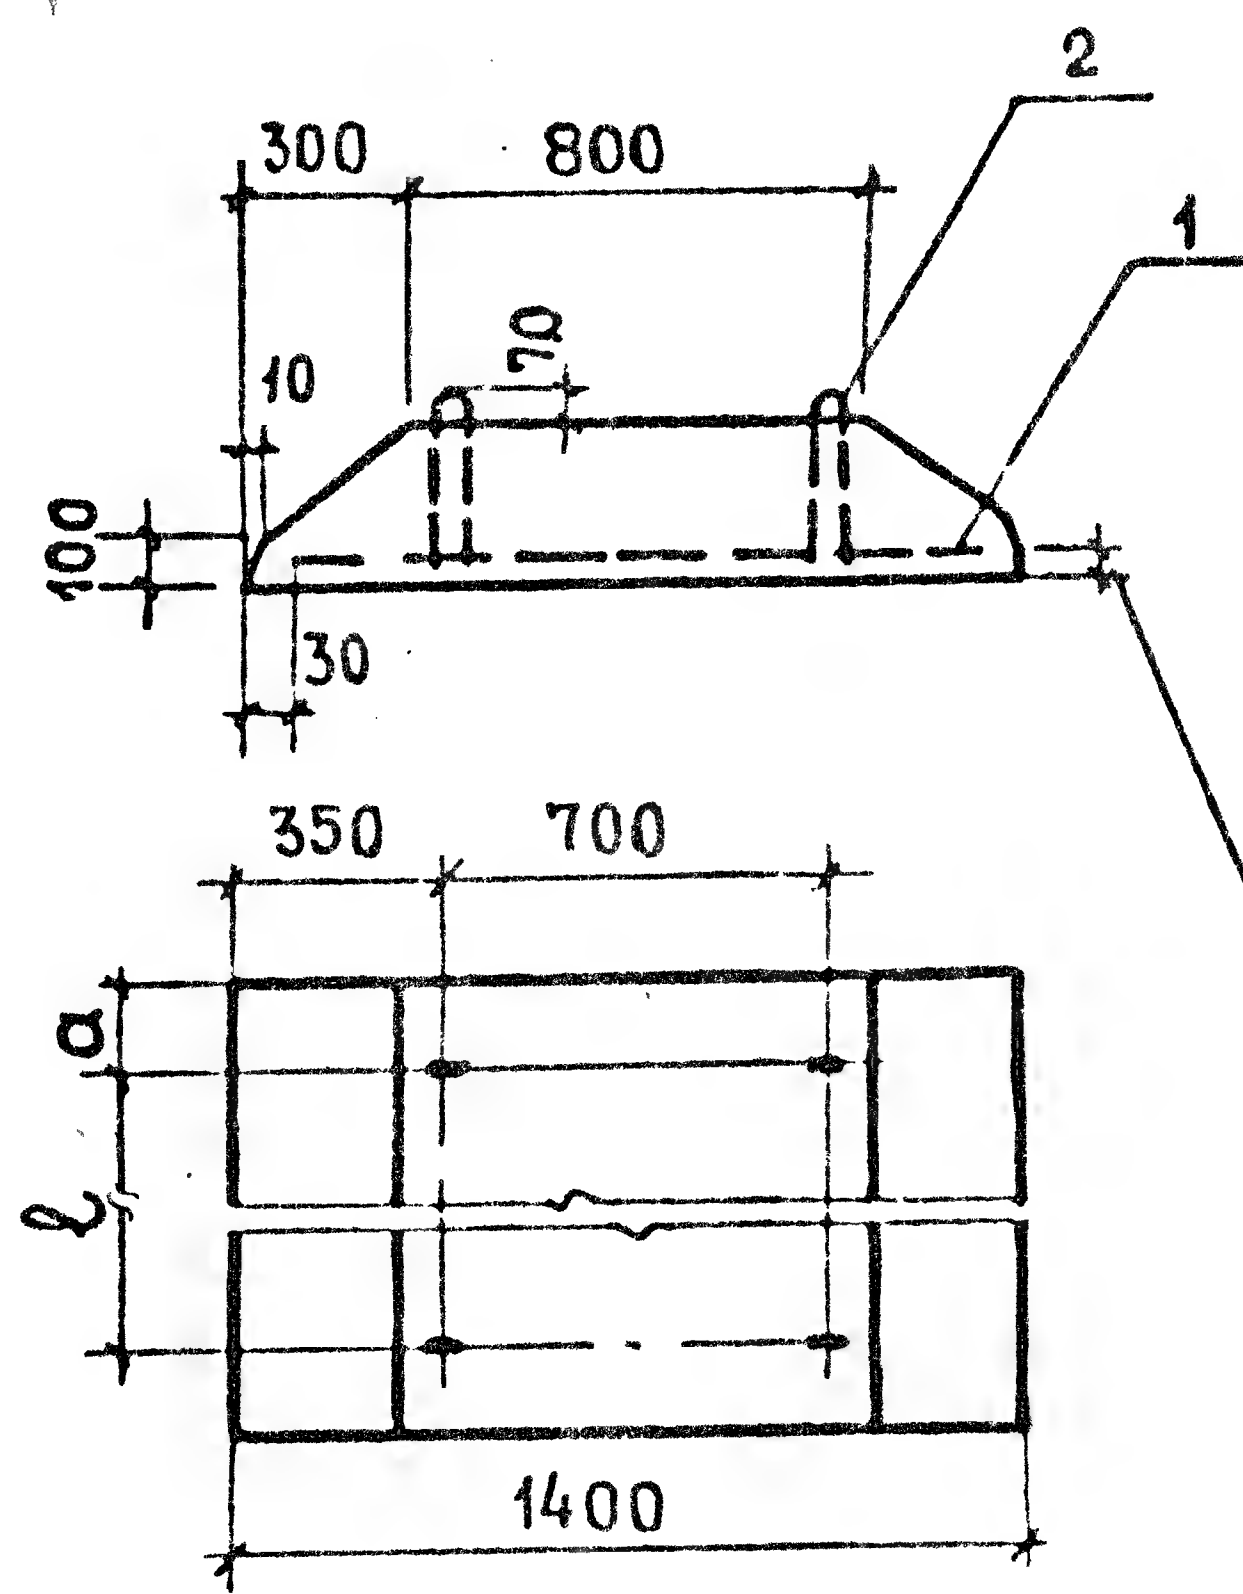

ЗАЩИТНЫЙ СЛОЙ ДО НИЗА РАБОЧЕЙ АРМАТУРЫ 35 мм

№ ПОДПИСИ И ДАТА

ОБОЗНАЧЕНИЕ	МАРКА	РАЗМЕРЫ, мм			МАССА, кг
		L	a	l	
1.112- 5.2.06.000	ФЛ 14.24-2	2380	360	1700	2110
06.000-01	ФЛ 14.12-2	1180	260	700	1040
06.000-02	ФЛ 14.8-2	780	160	500	685

1.112-5.2.06.000 СБ.


ИЗМ.	ЛИСТ	№ ДОКУМ.	ПОДП.	ДАТА
РАЗРАБ.	ВЯЗЕМСКАЯ	ШУМИЛИН	1978	
ПРОВЕР.	ШУМИЛИН	1978		
ГИП	ВЯЗЕМСКАЯ	ШУМИЛИН		
ГИН-КОН.	ШУМИЛИН			

СБОРОЧНЫЙ ЧЕРТЕЖ.
ПЛИТЫ ДЛЯ ЛЕНТОЧНЫХ
ФУНДАМЕНТОВ
ФЛ 14.24-2; ФЛ 14.12-2; ФЛ 14.8-2.

ЛИТ.	МАССА	МАСШТАБ
Р	СМ.	—
ТАБЛ.		
ЛИСТ 2	ЛИСТОВ 2	

ЦНИИЭП ЖИЛИЩА

ФОРМАТ	ПОЗ.	ОБОЗНАЧЕНИЕ	НАИМЕНОВАНИЕ	КОЛ.	ПРИМЕЧАНИЕ		
			<u>ДОКУМЕНТАЦИЯ</u>				
11		1.112 - 5.2.07.000 СБ.	СБОРОЧНЫЙ ЧЕРТЕЖ				
11		1.112 - 5.0.00 ТТ	ТЕХНИЧЕСКИЕ ТРЕБОВАНИЯ				
11		1.112 - 5.2.00 ТТ	———— " ————				
11		1.112 - 5.2.00 ТБ 1	ВЫБОРКА СТАЛИ				
		1.112 - 5.2.07.000	/ ФЛ 12.24-2 /				
			<u>СБОРОЧНЫЕ ЕДИНИЦЫ И ДЕТАЛИ</u>				
11	1	1.112 - 5.2.07.110	СЕТКА С 12.24-2	1			
11	2	1.112 - 5.0.01.001-01	ПЕТЛЯ П 2	4			
			<u>МАТЕРИАЛЫ</u>				
			БЕТОН МАРКИ М 150	0.70	м ³		
		1.112 - 5.2.07.000-01	/ ФЛ 12.12-2 /				
			<u>СБОРОЧНЫЕ ЕДИНИЦЫ И ДЕТАЛИ.</u>				
11	1	1.112 - 5.2.07.110-01	СЕТКА С 12.12-2	1			
11	2	1.112 - 5.0.01.001	ПЕТЛЯ П 1	4			
			<u>МАТЕРИАЛЫ</u>				
			БЕТОН МАРКИ М 150	0.35	м ³		
		1.112 - 5.2.07.000-02	/ ФЛ 12.8-2 /				
			<u>СБОРОЧНЫЕ ЕДИНИЦЫ И ДЕТАЛИ</u>				
11	1	1.112 - 5.2.07.110-02	СЕТКА С 12.8-2	1			
11	2	1.112 - 5.0.01.001	ПЕТЛЯ П 1	4			
			<u>МАТЕРИАЛЫ</u>				
			БЕТОН МАРКИ М 150	0.23	м ³		
		1.112 - 5.2.07.000					
ИЗМ	ЛИСТ	№ ДОКУМ.	ПОДП.	ДАТА			
РАЗРАБ.	ВЯЗЕМСКАЯ		Вяз				
ПРОВЕР.	ШУМИЛИН		Шум	1978			
ГИП	ВЯЗЕМСКАЯ		Вяз				
Г.ИЧ.-КОП.	ШУМИЛИН		Шум				
ПЛИТЫ ДЛЯ ЛЕНТОЧНЫХ ФУНДАМЕНТОВ					ЛИТ	ЛИСТ	ЛИСТОВ
ФЛ 12.24-2; ФЛ 12.12-2; ФЛ 12.8-2					Р	1	2
					ЦНИИЭП ЖИЛИЩА		

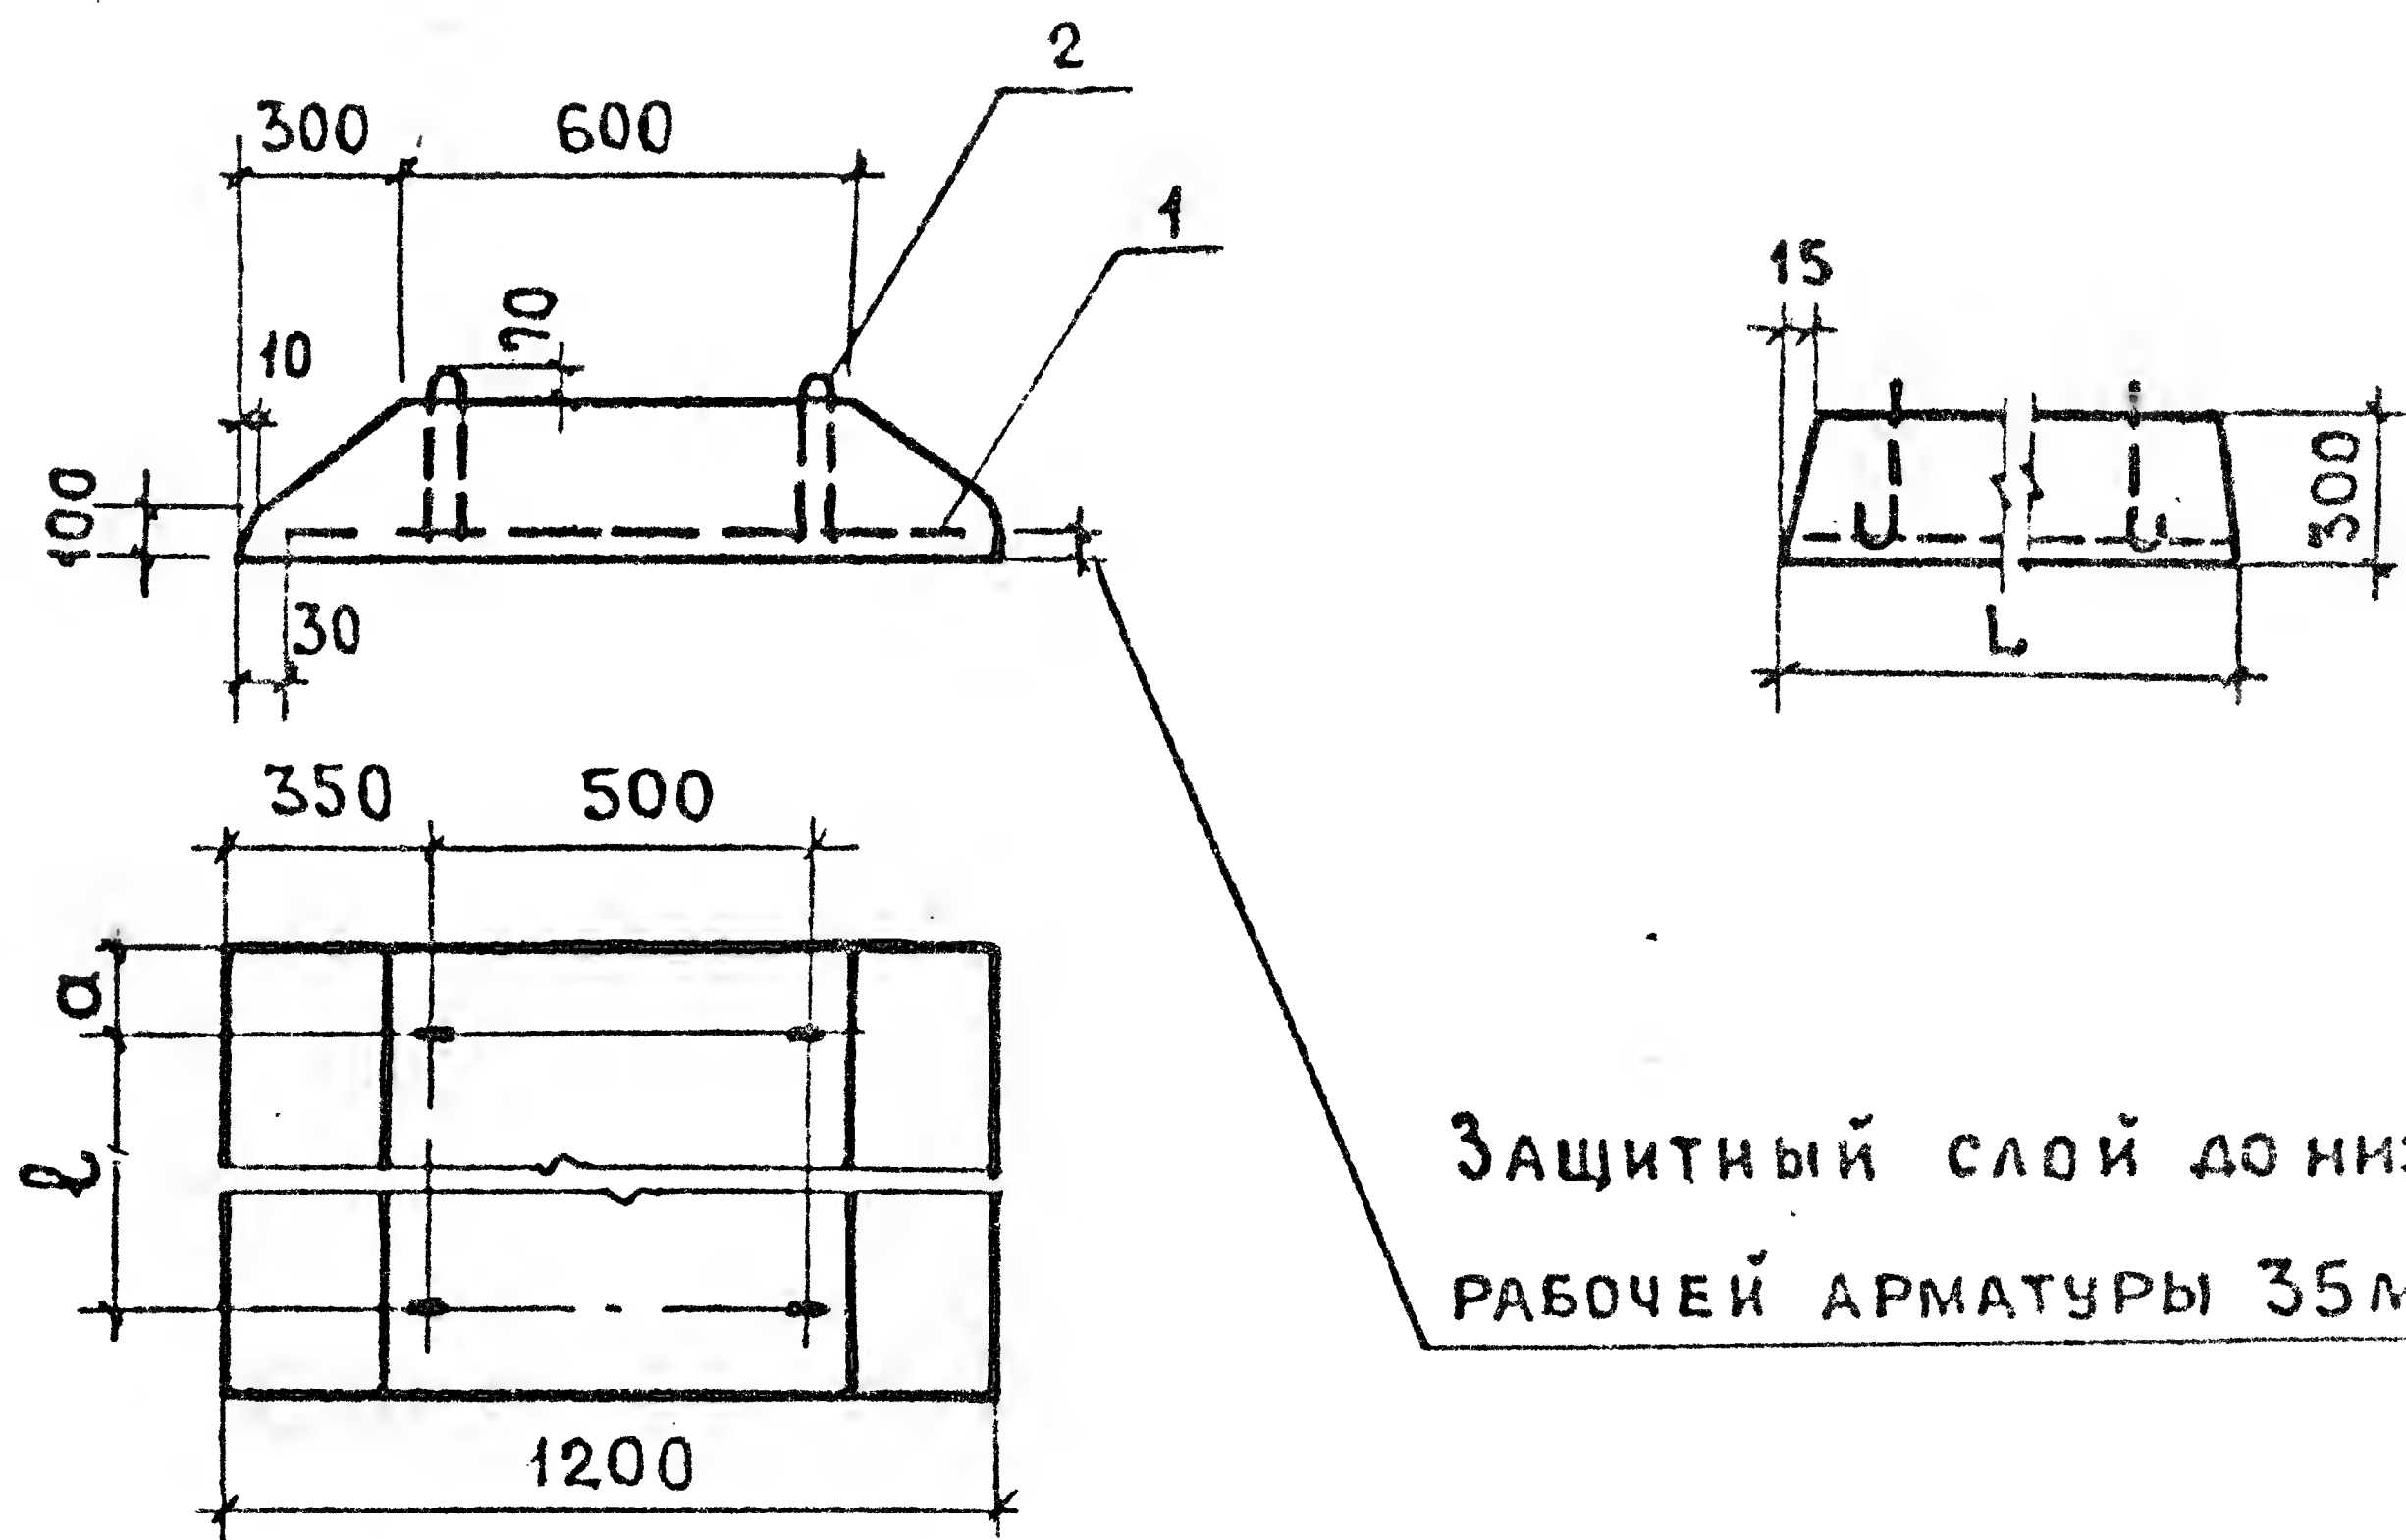


ОБОЗНАЧЕНИЕ	МАРКА	РАЗМЕРЫ, мм			МАССА, кг
		L	a	ℓ	
1.112- 5.2.07.000	ФЛ 12.24-2	2380	360	1560	1760
07.000-01	ФЛ 12.12-2	1180	260	660	870
07.000-02	ФЛ 12.8-2	780	160	460	570

1.112 - 5.2.07.000 СБ.

ИЗМ.	ЛИСТ	№ ДОКУМ.	ПОДП.	ДАТА	СБОРОЧНЫЙ ЧЕРТЕЖ. ПЛИТЫ ДЛЯ ЛЕНТОЧНЫХ ФУНДАМЕНТОВ ФЛ12.24-2; ФЛ12.12-2; ФЛ12.8-2			ЛИТ.	МАССА	МАСШТАБ
РАЗРАБ.	ВЯЗЕМСКАЯ	ШУМИЛИН	1978					Р	СМ.	—
ПРОВЕР.	ШУМИЛИН	ШУМИЛИН						ТАБЛ.		
ГИП	ВЯЗЕМСКАЯ	ШУМИЛИН						ЛИСТ 2	ЛИСТОВ 2	
ГИН-КОП.	ШУМИЛИН	ШУМИЛИН						ЦНИИЭП ЖИЛИЩА		


[illegible]

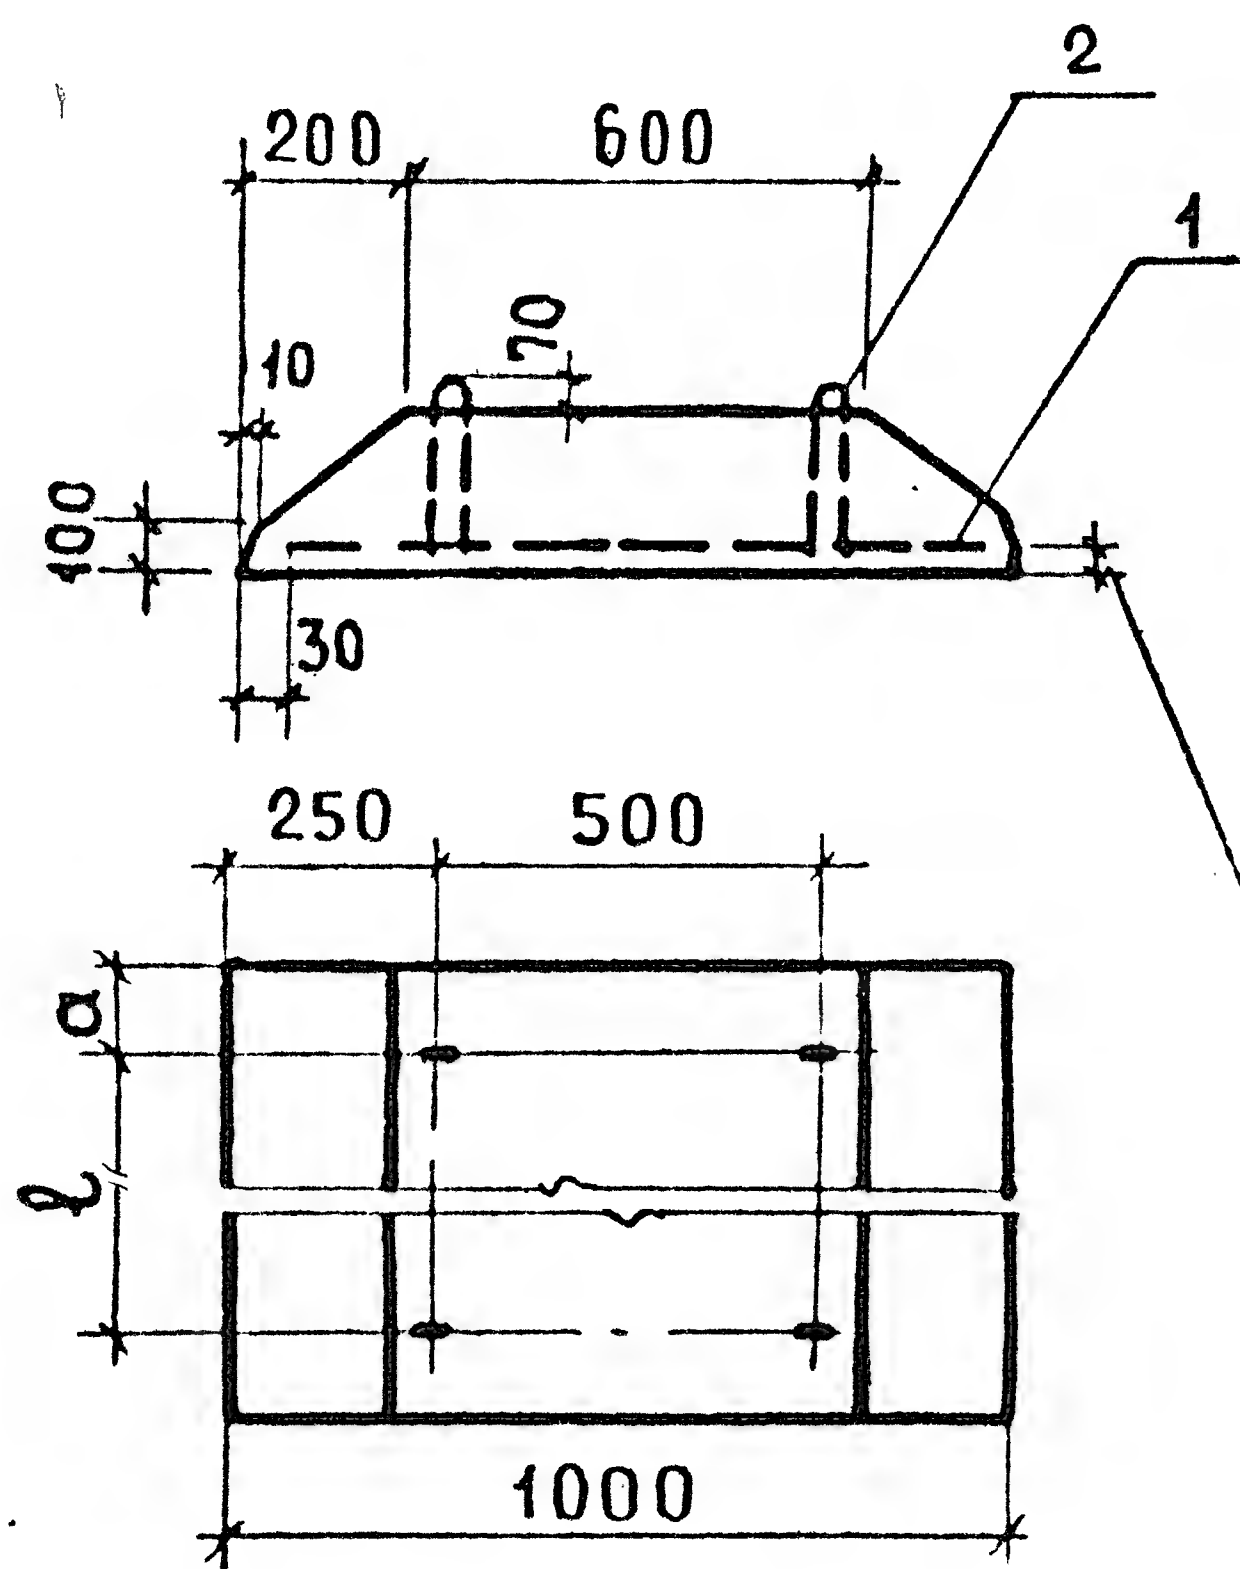

ЗАЩИТНЫЙ СЛОЙ ДО НИЗА
РАБОЧЕЙ АРМАТУРЫ 35 мм


ОБОЗНАЧЕНИЕ	МАРКА	РАЗМЕРЫ, мм			МАССА, кг
		L	a	ℓ	
1.112-5.2.08.000	ФЛ 10.24-2	2380	360	1660	1520
08.000-01	ФЛ 10.12-2	1180	260	660	750
08.000-02	ФЛ 10.8-2	780	160	460	495
1.112-5.2.08.000 сб.					
ИЗМ	ЛИСТ	№ ДОКУМ.	ПОДП.	ДАТА	СБОРОЧНЫЙ ЧЕРТЕЖ. ПЛИТЫ ДЛЯ ЛЕНТОЧНЫХ ФУНДАМЕНТОВ ФЛ 10.24-2; ФЛ 10.12-2; ФЛ 10.8-2
РАЗРАБ	ВЯЗЕМСКАЯ	Шумилин			
ПРОВЕР	ШУМИЛИН	Шумилин	1978		
ГИП	ВЯЗЕМСКАЯ	Шумилин			
Г.ИИ-КОИ	ШУМИЛИН	Шумилин			
					ЛИТ. Р
					МАССА СМ. ТАБЛ.
					МАСШТАБ —
					ЛИСТ 2 ЛИСТОВ 2
					ЦНИИЭП ЖИЛИЩА

ФОРМАТ		ПОЗ.	ОБОЗНАЧЕНИЕ	НАИМЕНОВАНИЕ	КОЛ.	ПРИМЕЧАНИЕ
				<u>ДОКУМЕНТАЦИЯ</u>		
11			1.112-5.2.09.000 СБ,	СБОРОЧНЫЙ ЧЕРТЕЖ		
11			1.112-5.0.00 ТТ	ТЕХНИЧЕСКИЕ ТРЕБОВАНИЯ		
11			1.112-5.2.00 ТТ	————— " —————		
11			1.112-5.2.00 Т8 1	ВЫБОРКА СТАЛИ		
			1.112-5.2.09.000	/ФЛ 8.24-2 /		
				<u>СБОРОЧНЫЕ ЕДИНИЦЫ ДЕТАЛИ</u>		
11	1		1.112-5.2.08.110	СЕТКА С 8.24-2	1	
11	2		1.112-5.0.01.001-01	ПЕТЛЯ П2	2	
				<u>МАТЕРИАЛЫ</u>		
				БЕТОН МАРКИ М 150	0.56	М ³
			1.112-5.2.09.000-01	/ФЛ 8.12-2 /		
				<u>СБОРОЧНЫЕ ЕДИНИЦЫ И ДЕТАЛИ</u>		
11	1		1.112-5.2.08.110-01	СЕТКА С 8.12-2	1	
11	2		1.112-5.0.01.001-01	ПЕТЛЯ П2	2	
				<u>МАТЕРИАЛЫ</u>		
				БЕТОН МАРКИ М 150	0.27	М ³
				1.112-5.2.09.000		
ИЗМ.	ЛИСТ	№ ДОКУМ.	ПОДП.	ДАТА	ПЛИТЫ ДЛЯ ЛЕНТОЧНЫХ ФУНДАМЕНТОВ ФЛ 8.24-2; ФЛ 8.12-2	
РАЗРАБ.	ВЯЗЕМСКАЯ		<i>Вяз</i>			
ПРОВЕР.	ШУМИЛИН		<i>Шум</i>	1978		
ГИП	ВЯЗЕМСКАЯ		<i>Вяз</i>			
ГИН-КОМ.	ШУМИЛИН		<i>Шум</i>			
					ЛИТ.	ЛИСТ
					Р	1
						2
					ЦНИИЭП ЖИЛИЩА	

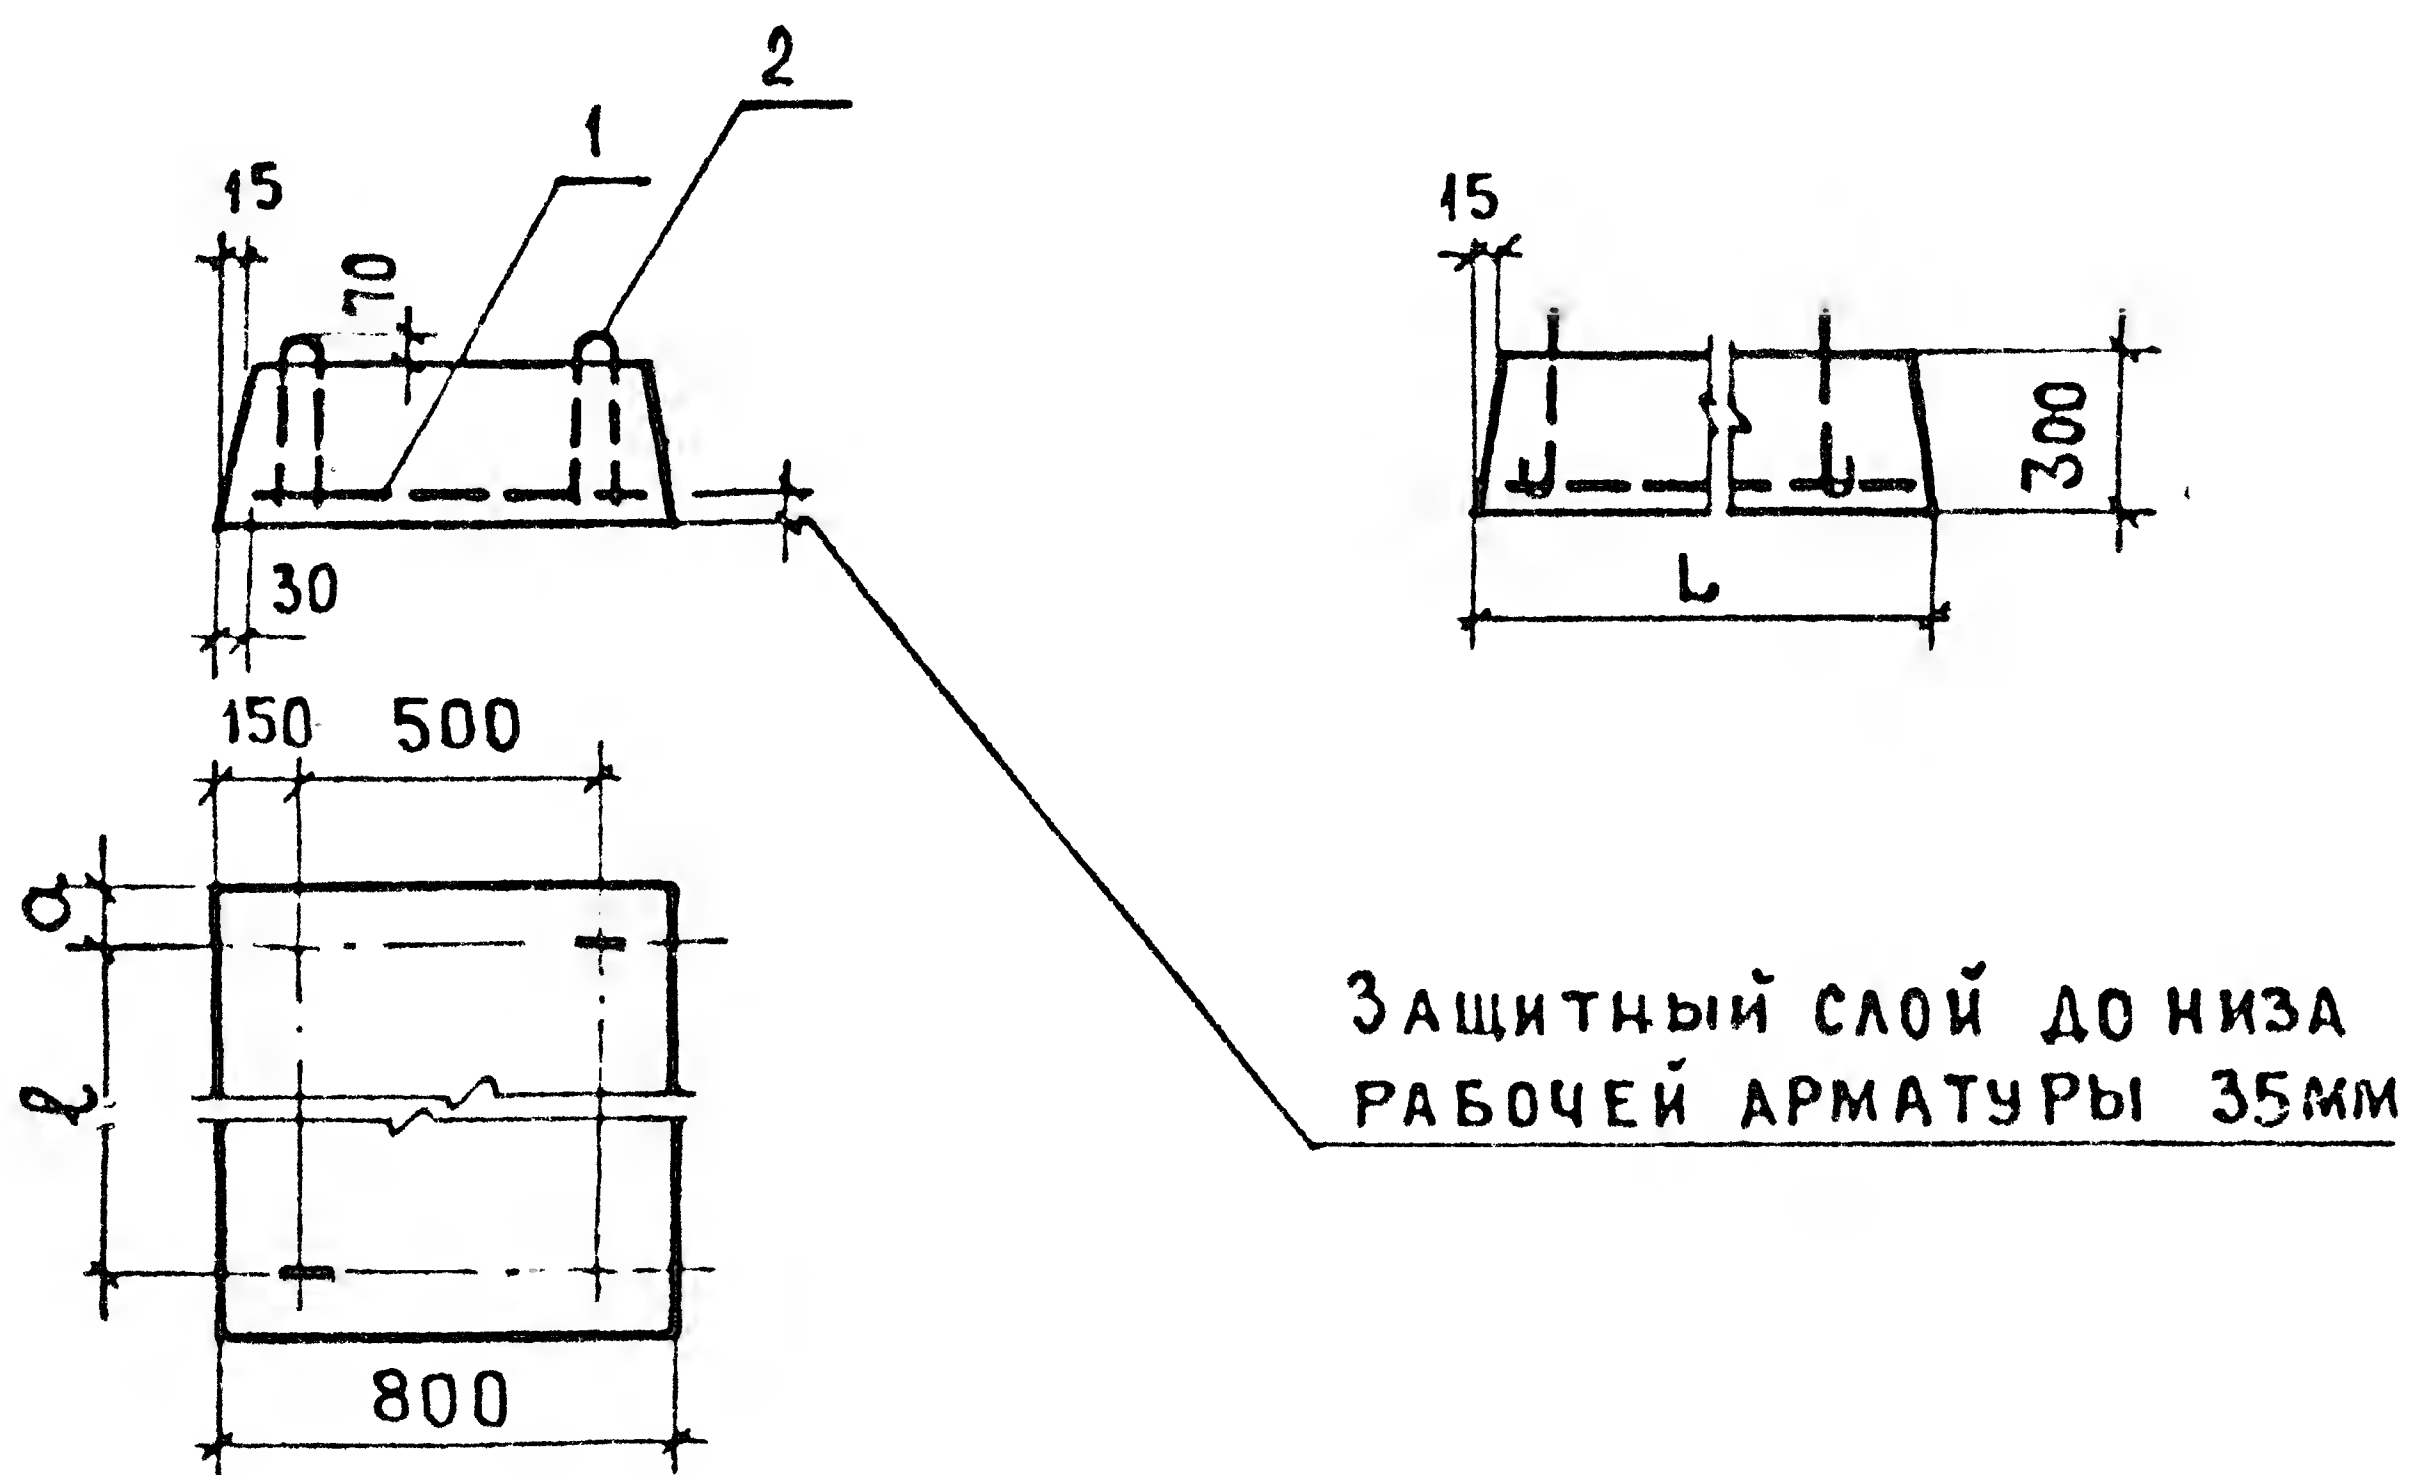

ОБОЗНАЧЕНИЕ	МАРКА	РАЗМЕРЫ, мм			МАССА, кг
		L	a	ℓ	
1.112-5.2.09.000	ФЛ 8.24-2	2380	360	1660	1395
09.000-01	ФЛ 8.12-2	1180	260	660	685


					1.112 - 5.2.09.000 СБ.						
					СБОРОЧНЫЙ ЧЕРТЕЖ. ПЛИТЫ ДЛЯ ЛЕНТОЧНЫХ ФУНДАМЕНТОВ ФЛ 8.24-2; ФЛ 8.12-2	ЛИТ.			МАССА	МАСШТАБ	
ИЗМ	ЛИСТ	№ ДОКУМ.	ПОДП.	ДАТА		Р			СМ.	—	
РАЗРАБ.	ВЯЗЕМСКАЯ								ТАБЛ.		
ПРОВЕР.	ШУМИЛИН	1978									
ГИП	ВЯЗЕМСКАЯ					ЛИСТ 2			ЛИСТОВ 2		
Г.ИИ-КОИ	ШУМИЛИН					ЦНИИЭП жилища					

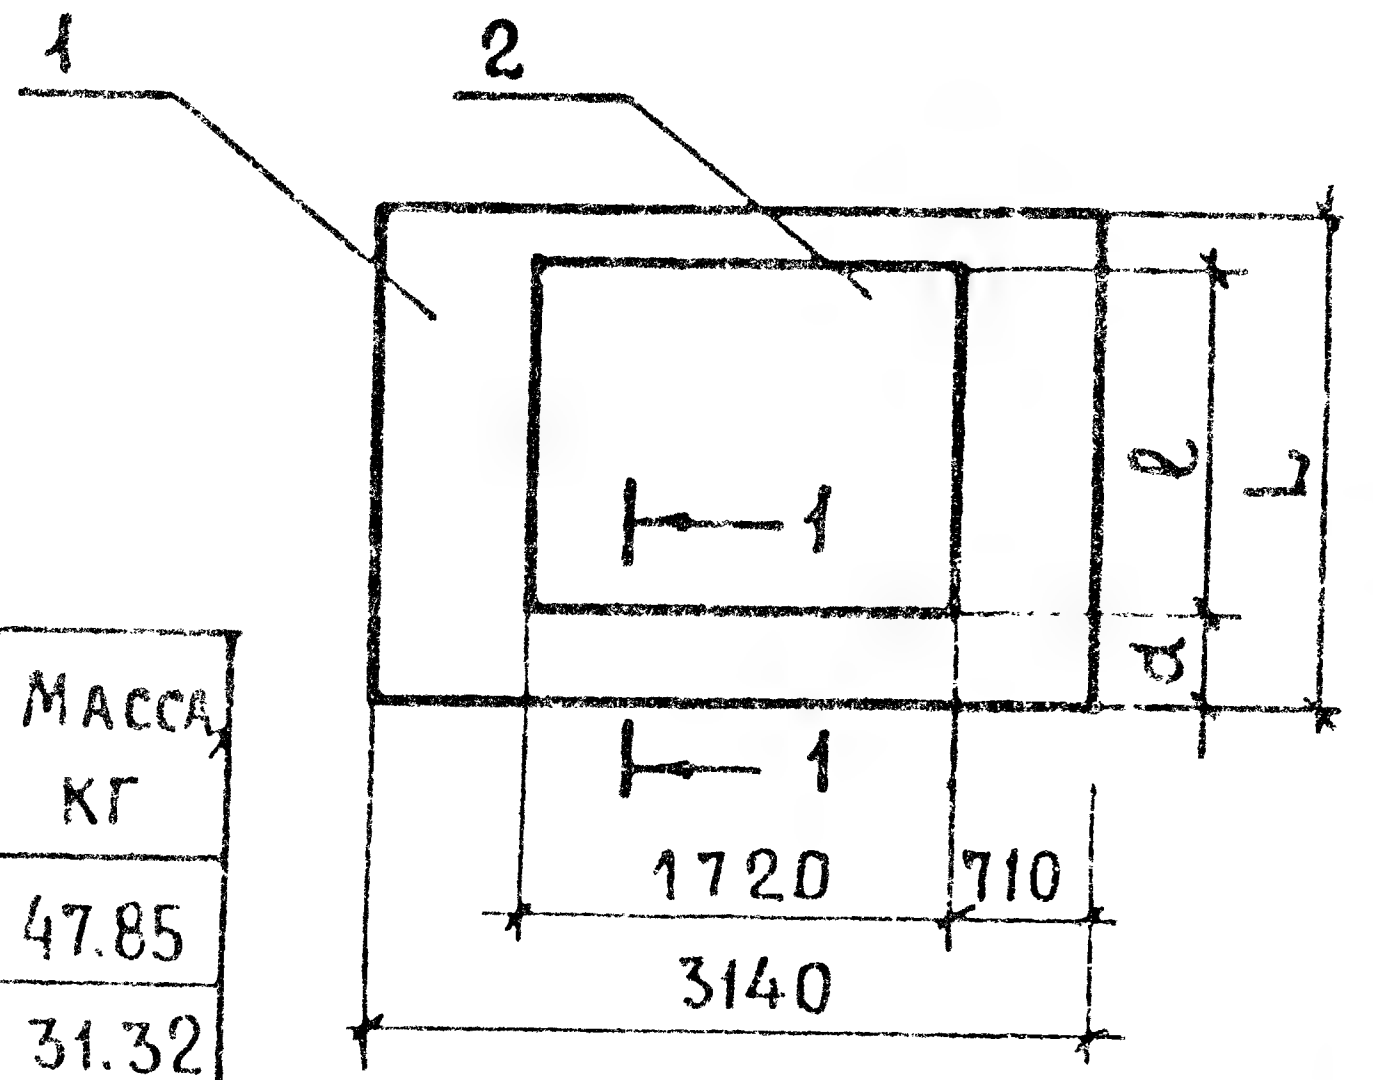

ОБОЗНАЧЕНИЕ	МАРКА	РАЗМЕРЫ, мм			МАССА, кг
		L	ℓ	d	
1.112-5.2.01.100	АБ32.12-2	1140	1040	70	47.85
01.100-01	АБ32.8-2	740	640	70	31.32

1-1 ПОВЕРХУТО

СОЕДИНЕНИЕ СЕТОК МЕЖДУ СОБОЙ ПРОИЗВЕСТИ КОНТАКТНОЙ СВАРКОЙ ПО ГОСТ 14098-68 КТ-2

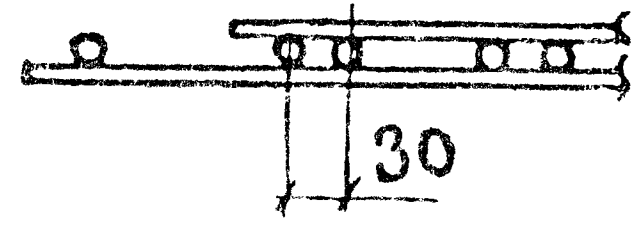


ИЗМ. № ПОСЛ. ПОДП. И ДАТА ИЗМ. ИЛИ № ИЗМ. ПОДП. И ДАТА

ФОРМАТ	ПОЗ.	ОБОЗНАЧЕНИЕ	НАИМЕНОВАНИЕ	КОЛ.	ПРИМЕЧАНИЕ
		1.112-5.2.01.100	/ АБ 32.12-2 /		
			СБОРОЧНЫЕ ЕДИНИЦЫ		
И	1	1.112-5.2.01.110	СЕТКА С 32.12-2	1	
	2	01.110-01	СЕТКА К 32.12-2	1	
		1.112-5.2.01.100-01	/ АБ 32.8-2 /		
			СБОРОЧНЫЕ ЕДИНИЦЫ		
	1	1.112-5.2.01.110-02	СЕТКА С 32.8-2	1	
	2	01.110-03	СЕТКА К 32.8-2	1	

					1.112-5.2.01.100				
ИЗМ	ЛИСТ	№ ДОКУМ	ПОДП.	ДАТА	БЛОКИ АРМАТУРНЫЕ АБ 32.12-2; АБ 32.8-2	ЛИТ		МАССА	МАСШТАБ
РАЗРАБ.	ВЯЗЕМСКАЯ	Вяз				Р		СМ.	—
ПРОВЕР.	ШУМИЛИН	Шум	1978					ТАБЛ.	
ГИП	ВЯЗЕМСКАЯ	Вяз				ЛИСТ		ЛИСТОВ 1	
ГИН-КОП	ШУМИЛИН	Шум			ЦНИИЭП ЖИЛИЩА				


ИЗМ.	ЛИСТ	№ ДОКУМ.	ПОДП.	ДАТА
РАЗРАБ.	ВЯЗЕМСКАЯ	Вяз		
ПРОВЕР.	ШУМИЛИН	Шум	1978	
ГИП	ВЯЗЕМСКАЯ	Вяз		
ГИИ-КОИ	ШУМИЛИН	Шум		

ОБОЗНАЧЕНИЕ	МАРКА	РАЗМЕРЫ, мм			МАССА, кг
		L	ℓ	d	
1.112-5.2.02.100	АБ28.12-2	1140	740	230	32.48
02.100-01	АБ28.8-2	740	540	130	22.18

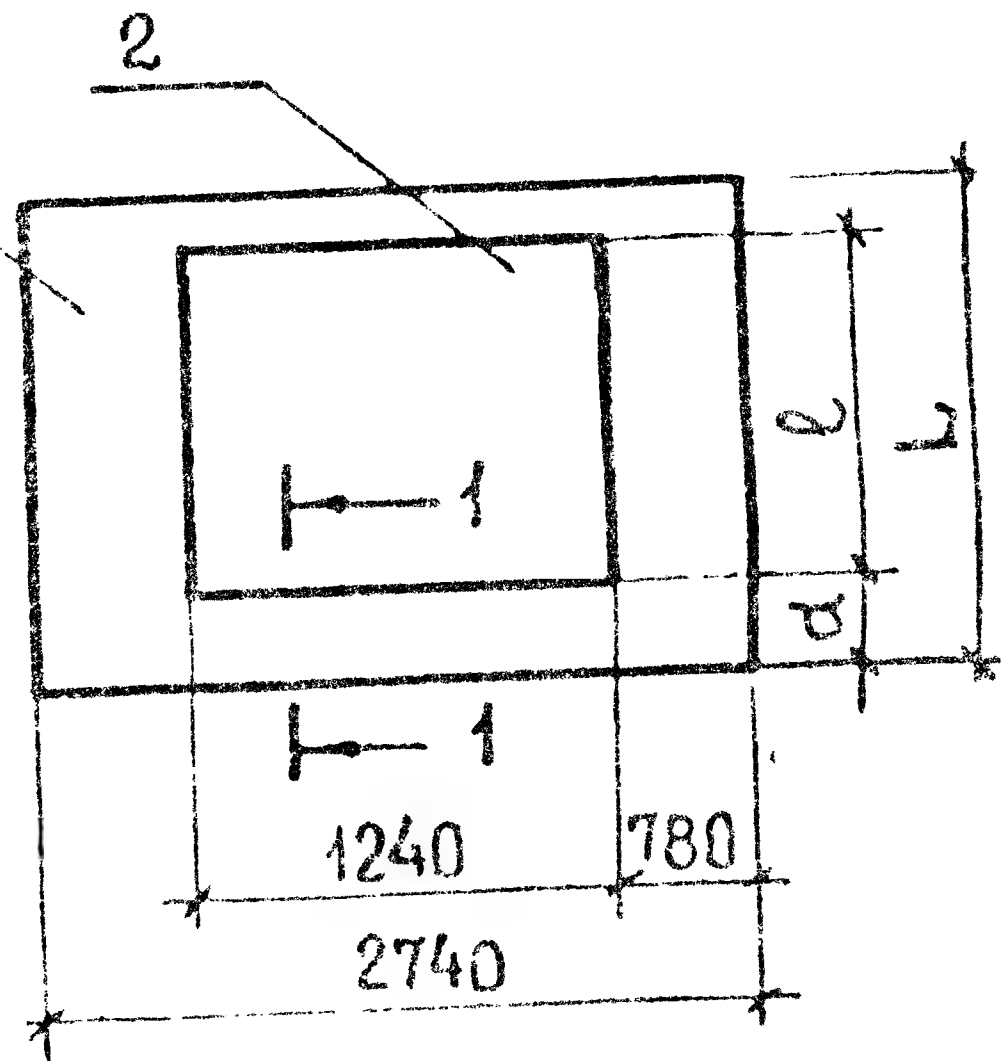


1-1 ПОВЕРНУТО

СОЕДИНЕНИЕ СЕТОК МЕЖДУ СОБОЙ ПРОИЗВЕСТИ
КОНТАКТНОЙ СВАРКОЙ ПО ГОСТ 14098-68 КТ-2

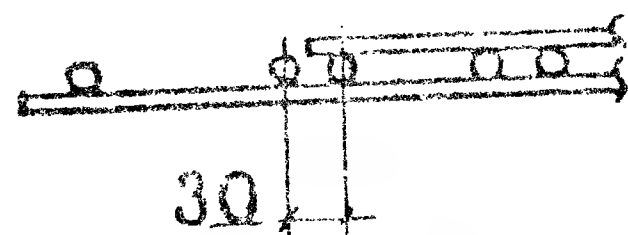


ФОРМАТ	ПСЗ.	ОБОЗНАЧЕНИЕ	НАИМЕНОВАНИЕ	КОЛ.	ПРИМЕЧАНИЕ		
		1.112-5.2.02.100	/АБ 28.12-2/				
			СБОРОЧНЫЕ ЕДИНИЦЫ				
11	1	1.112-5.2.02.110	СЕТКА С 28.12-2	1			
	2	02.110-01	СЕТКА К 28.12-2	1			
		1.112-5.2.02.100-01	/АБ 28.8-2/				
			СБОРОЧНЫЕ ЕДИНИЦЫ				
	1	1.112-5.2.02.110-02	СЕТКА С 28.8-2	1			
	2	02.110-03	СЕТКА К 28.8-2	1			
1.112-5.2.02.100							
ИЗМ	ЛИСТ	№ ДОКУМ	ПОДП.	ДАТА	БЛОКИ АРМАТУРНЫЕ АБ 28.12-2; АБ 28.8-2		
РАЗРАБ.	ВЯЗЕМСКАЯ						
ПРОВЕР.	ШУМИЛИН			1978			
ГИП	ВЯЗЕМСКАЯ						
ГИН.КОМ.	ШУМИЛИН						
					ЛИТ	МАССА	МАСШТАБ
					Р	СМ.	—
					ТАБЛ.		
					ЛИСТ	ЛИСТОВ 1	
					ЦНИИЭП ЖИЛИЩА		

ОБОЗНАЧЕНИЕ	МАРКА	РАЗМЕРЫ, мм			МАССА, кг
		L	l	d	
1.112-5.2.03.100	АБ 24.12-2	1140	840	125	21.15
03.100-01	АБ 24.8-2	740	540	125	14.07

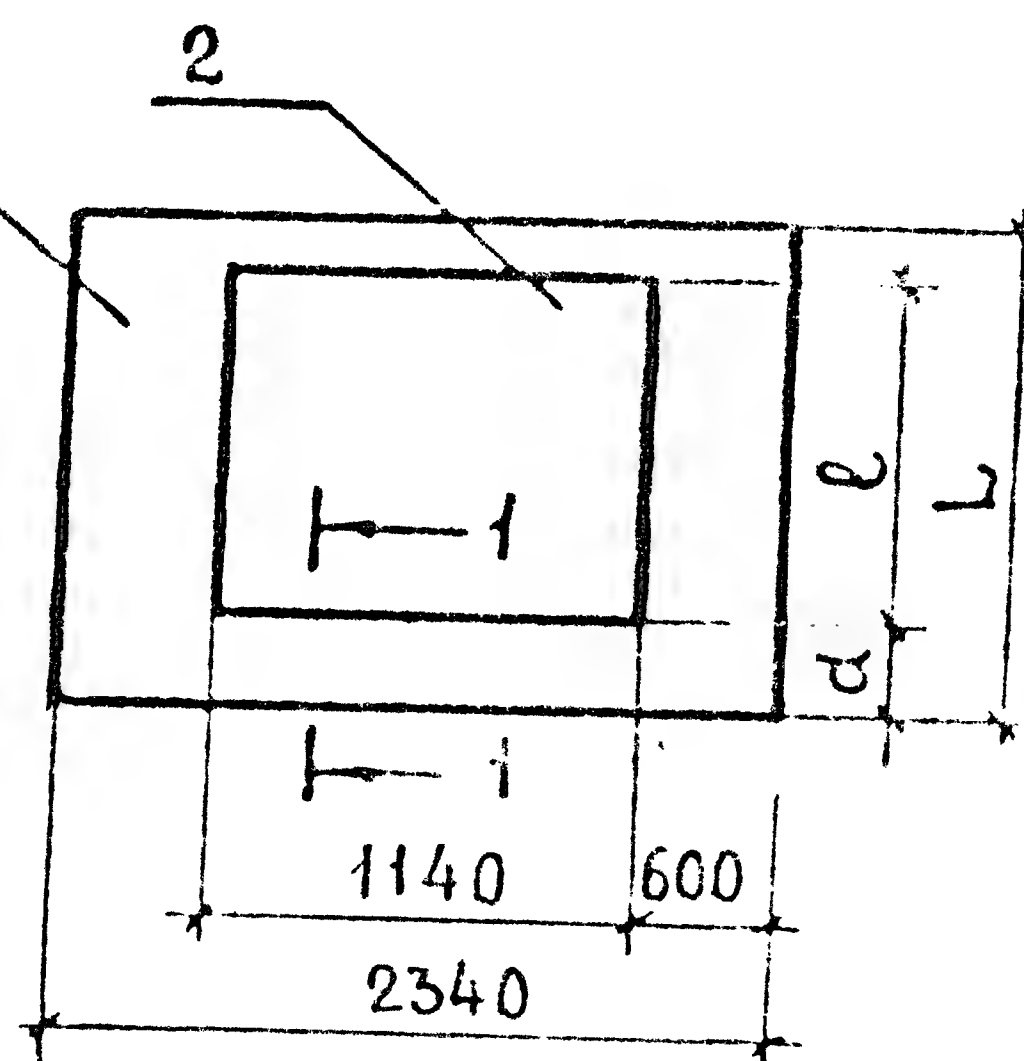


1-1 ПОВЕРНУТО

СОЕДИНЕНИЕ СЕТОК МЕЖДУ СОБОЙ ПРОИЗВЕСТИ
КОНТАКТНОЙ СВАРКОЙ ПО ГОСТ 14098-68 КТ-2

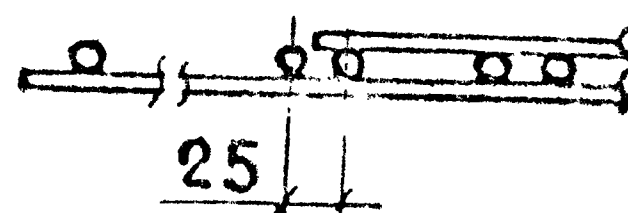


ФОРМАТ	ПОЗ.	ОБОЗНАЧЕНИЕ	НАИМЕНОВАНИЕ	КОЛ.	ПРИМЕЧАНИЕ
		1.112-5.2.03.100	/АБ 24.12-2/		
			СБОРОЧНЫЕ ЕДИНИЦЫ		
11	1	1.112-5.2.03.110	СЕТКА С 24.12-2	1	
	2	03.110-01	СЕТКА К 24.12-2	1	
		1.112-5.2.03.100-01	/АБ 24.8-2/		
			СБОРОЧНЫЕ ЕДИНИЦЫ		
	1	1.112-5.2.03.110-02	СЕТКА С 24.8-2	1	
	2	03.110-03	СЕТКА К 24.8-2	1	
1.112-5.2.03.100					
ЛИСТ	АКСТ	№ ДОКУМ	ПОДП.	ДАТА	
РАЗРАБ.	ВЯЗЕМСКАЯ				
ПРОВЕР.	ШУМИЛИН			1978	
ГИП	ВЯЗЕМСКАЯ				
ГИН. КОИ.	ШУМИЛИН				
БЛОКИ АРМАТУРНЫЕ АБ 24.12-2; АБ. 24.8-2					ЛИСТ МАССА МАСШТАБ
					П
					ЛИСТ ЛИСТОВ
					ЦНИИЭП ЖИЛИЩА

ОБОЗНАЧЕНИЕ	МАРКА	РАЗМЕРЫ, мм			МАССА, кг
		L	ℓ	d	
1.112- 5.2.04.100	АБ 20.12-2	1140	740	175	13.02
04.100-01	АБ 20.8-2	740	540	75	8.99

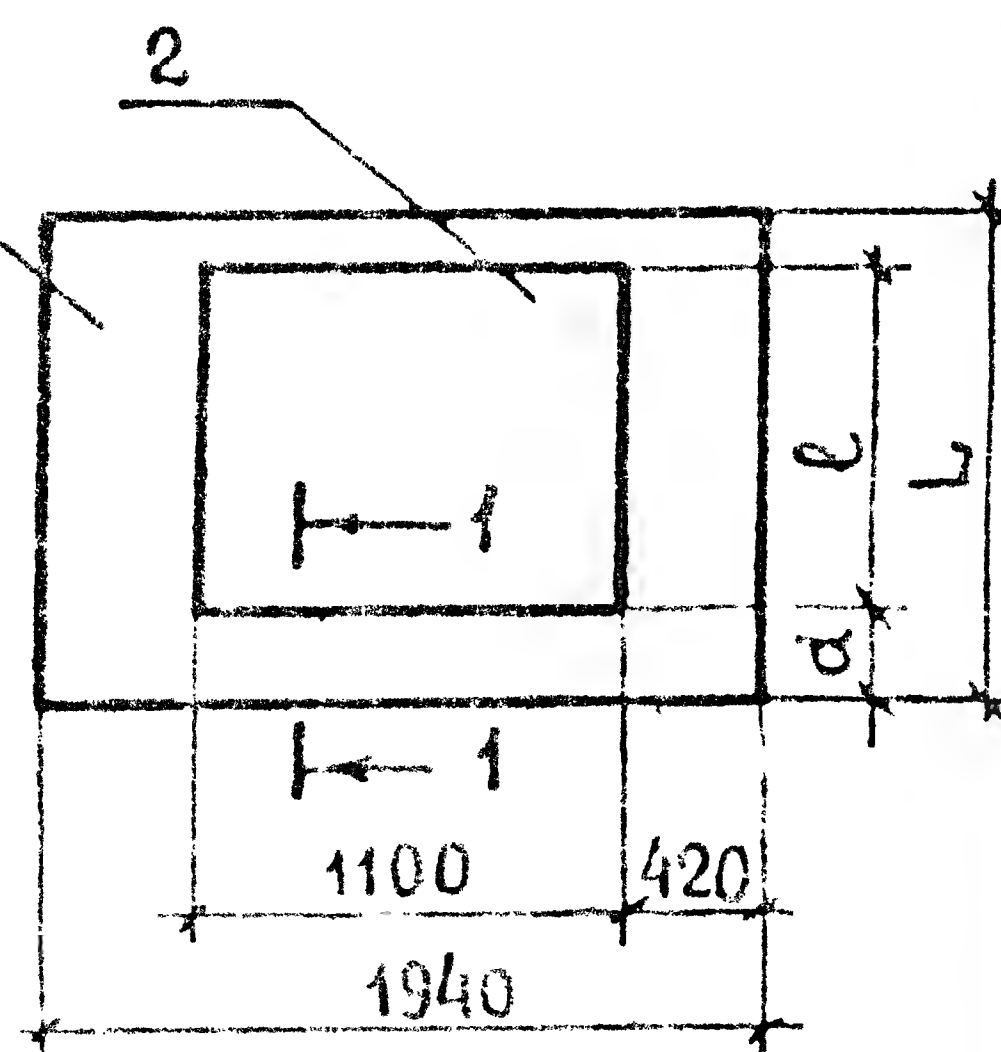

1-1 ПОВЕРНУТО

СОЕДИНЕНИЕ СЕТОК МЕЖДУ СОБОЙ ПРОИЗВЕСТИ
 КОНТАКТНОЙ СВАРКОЙ ПО ГОСТ 14098-68 КТ-2

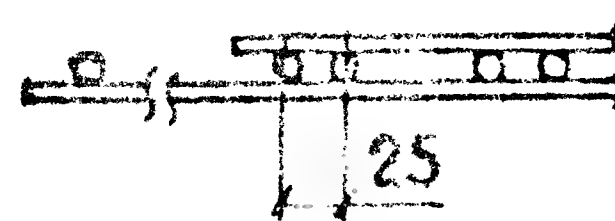

ФОРМАТ	ПОЗ.	ОБОЗНАЧЕНИЕ	НАИМЕНОВАНИЕ	КОЛ.	ПРИМЕЧАНИЕ
		1.112- 5.2.04. 100	/ АБ 20.12-2 /		
			СБОРОЧНЫЕ ЕДИНИЦЫ		
11	1	1.112- 5.2. 04. 110	СЕТКА С 20.12-2	1	
	2	04. 110-01	СЕТКА К 20.12-2	1	
		1.112- 5.2. 04. 100-01	/ АБ 20.8-2 /		
			СБОРОЧНЫЕ ЕДИНИЦЫ		
	1	1.112- 5.2.04. 110-02	СЕТКА С 20.8-2	1	
	2	04.110-03	СЕТКА К 20.8-2	1	

1.112-5.2.04.100

ИЗМ.	ЛИСТ	№ ДОКУМ.	ПОДП.	ДАТА
РАЗРАБ.	ВЯЗЕМСКАЯ	Вяз		
ПРОВЕР.	ШУМИЛИН	Шум	1978	
ГИП	ВЯЗЕМСКАЯ	Вяз		
ГИН-КОИ	ШУМИЛИН	Шум		


БЛОКИ АРМАТУРНЫЕ
 АБ 20.12-2; АБ.20.8-2

ЛИТ	МАССА	МАСШТАБ
Р	СМ.	ТАБЛ.
ЛИСТ	ЛИСТОВ	В 1

ЦНИИЭП ЖИЛИЩА

ИНВ. № ПОДЛ. ПОДП. И ДАТА ВЗАИМНОГО ИНВ. № ДУБА. ПОДП. И ДАТА

ОБОЗНАЧЕНИЕ	МАРКА	РАЗМЕРЫ, мм			МАССА, кг
		L	ℓ	α	
1.112-5.2.05.100	АБ16.24-2	2340	1940	225	24.62
05.100-01	АБ16.12-2	1140	940	125	12.29
05.100-02	АБ16.8-2	740	640	25	8.33

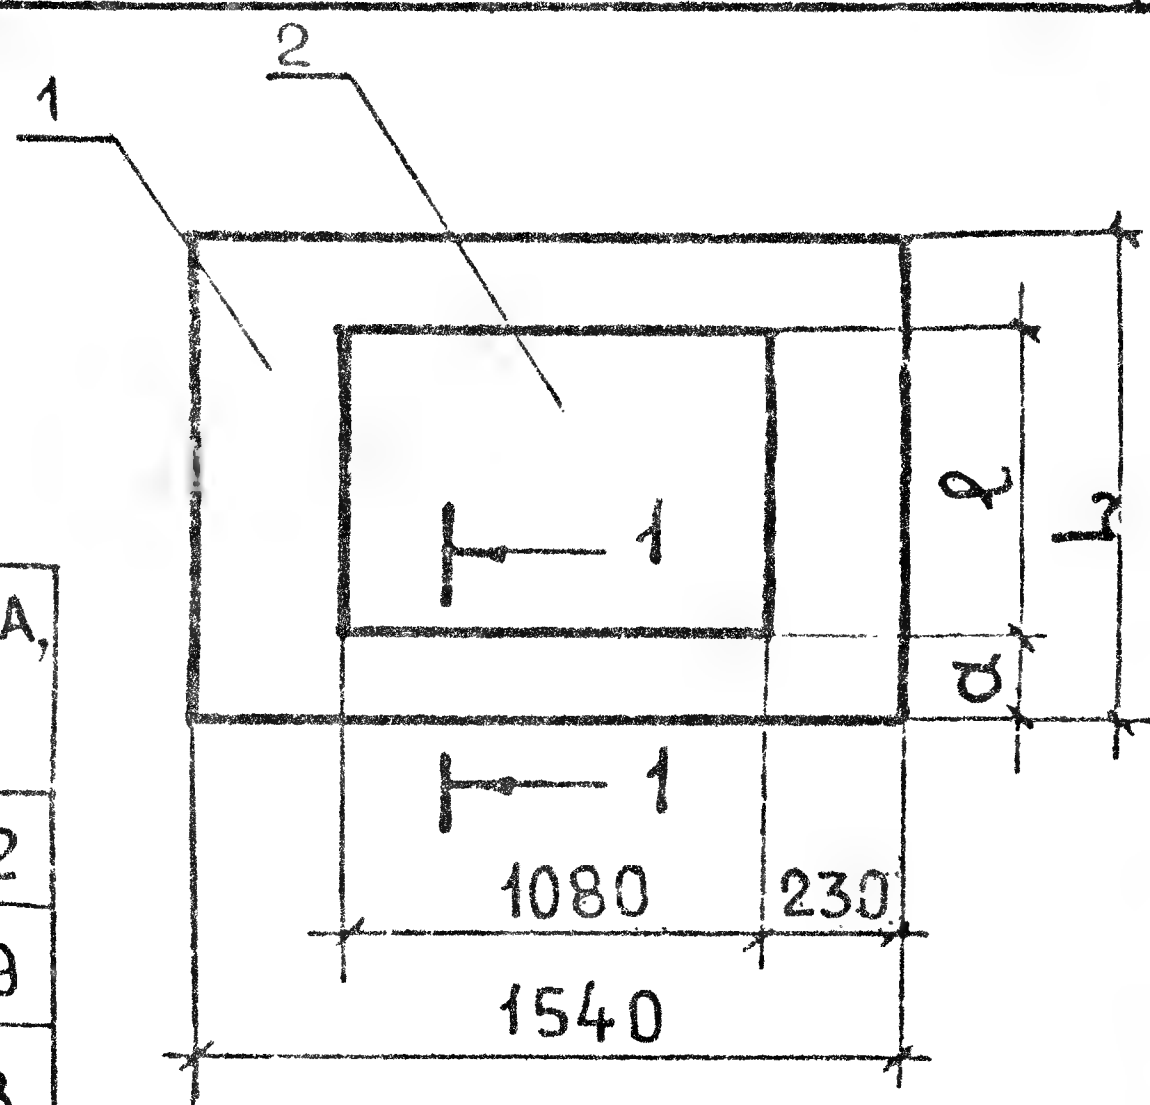


1-1 ПОВЕРНУТО

СОЕДИНЕНИЕ СЕТОК МЕЖДУ СОБОЙ ПРОИЗВЕСТИ
КОНТАКТНОЙ СВАРКОЙ ПО ГОСТ 14098-68 КТ-2

ФОРМАТ	ПОЗ.	ОБОЗНАЧЕНИЕ	НАИМЕНОВАНИЕ	КОЛ.	ПРИМЕЧАНИЕ
		1.112-5.2.05.100	/АБ 16.24-2/		
			<u>СБОРОЧНЫЕ ЕДИНИЦЫ</u>		
И	1	1.112-5.2.05.110	СЕТКА С 16.24-2	1	
	2	05.110-01	СЕТКА К 16.24-2	1	
		1.112-5.2.05.100-01	/АБ 16.12-2/		
			<u>СБОРОЧНЫЕ ЕДИНИЦЫ</u>		
И	1	1.112-5.2.05.110-02	СЕТКА С 16.12-2	1	
	2	05.110-03	СЕТКА К 16.12-2	1	
		1.112-5.2.05.100-02	/АБ 16.8-2/		
			<u>СБОРОЧНЫЕ ЕДИНИЦЫ</u>		
И	1	1.112-5.2.05.110-04	СЕТКА С 16.8-2	1	
	2	05.110-05	СЕТКА К 16.8-2	1	

1.112-5.2.05.100					ЛИТ.		МАССА	МАСШТАБ
БЛОКИ АРМАТУРНЫЕ АБ16.24-2; АБ16.12-2; АБ16.8-2					Р		СМ.	—
					ЛИСТ		ЛИСТОВ	1
					ЦНИИЭП ЖИЛИЩА			
ИЗМ.	АНСТ.	№ ДОКУМ.	ПОДП.	ДАТА				
РАЗРАБ.	ВЯЗЕМСКАЯ							
ПРОВЕР.	ШУМИЛИН			1978				
ГИП	ВЯЗЕМСКАЯ							
ГИН-КОМ.	ШУМИЛИН							

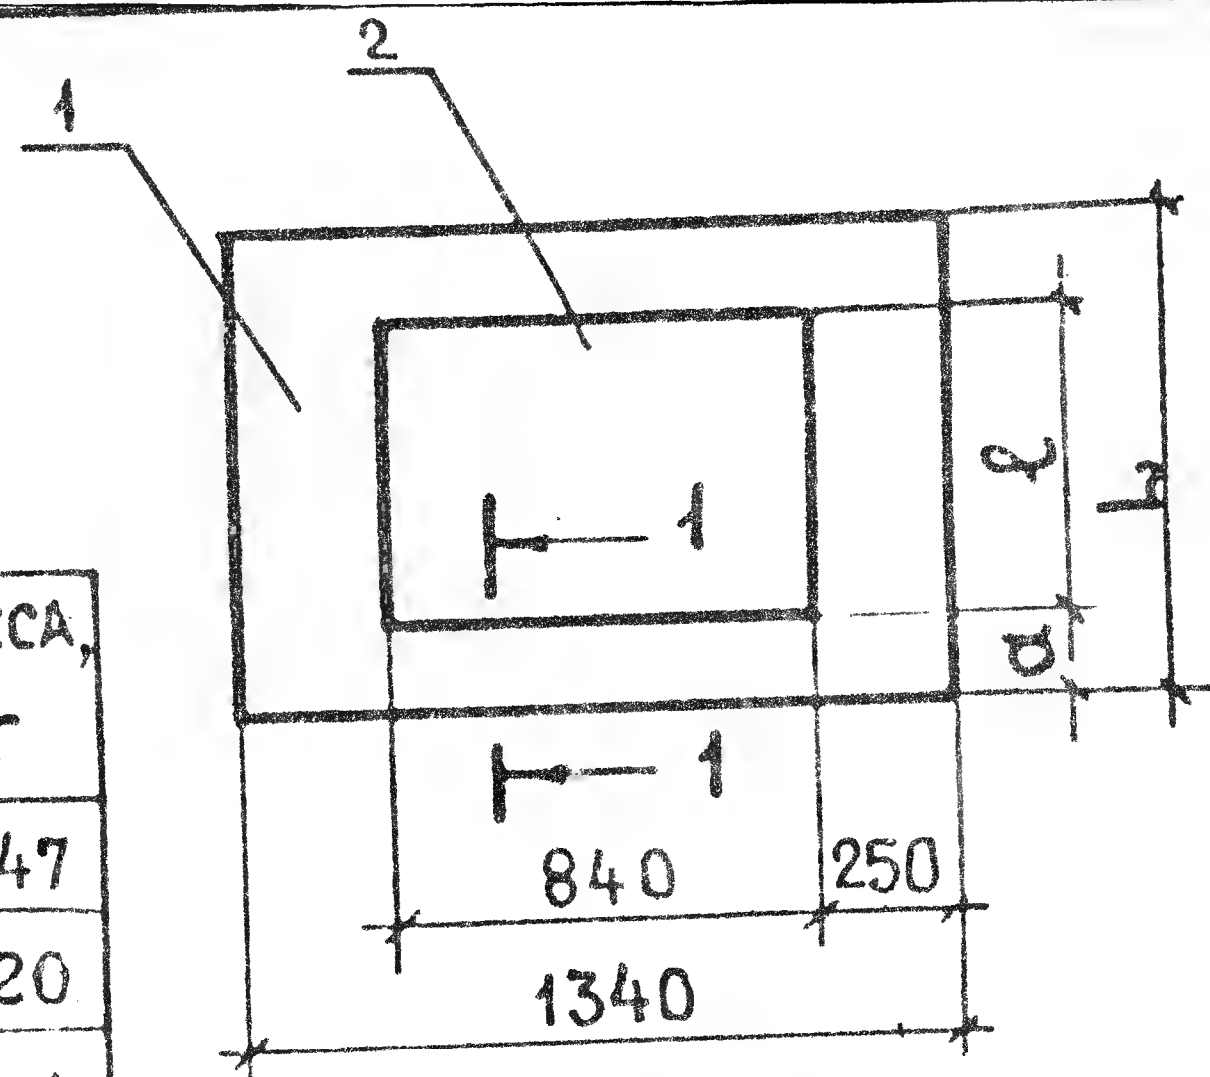

ОБОЗНАЧЕНИЕ	МАРКА	РАЗМЕРЫ, мм			МАССА, кг
		L	ℓ	α	
1.112- 5.2.06.100	АБ 14.24-2	2340	1940	225	16.47
06.100-01	АБ 14.12-2	1140	940	125	8.20
06.100-02	АБ 14.8-2	740	640	25	5.51

СОЕДИНЕНИЕ СЕТОК МЕЖДУ СОБОЙ ПРОИЗВЕСТИ
 КОНТАКТНОЙ СВАРКОЙ ПО ГОСТ 14098-68 КТ-2


ФОРМАТ	ПОЗ.	ОБОЗНАЧЕНИЕ	НАИМЕНОВАНИЕ	КОЛ.	ПРИМЕЧАНИЕ
		1.112- 5.2.06.100	/ АБ 14.24-2 /		
			<u>СБОРОЧНЫЕ ЕДИНИЦЫ</u>		
11	1	1.112- 5.2.06.110	СЕТКА С 14.24-2	1	
	2	06.110-01	СЕТКА К 14.24-2	1	
		1.112- 5.2.06.100-01	/ АБ 14.12-2 /		
			<u>СБОРОЧНЫЕ ЕДИНИЦЫ</u>		
11	1	1.112- 5.2.06.110-02	СЕТКА С 14.12-2	1	
	2	06.110-03	СЕТКА К 14.12-2	1	
		1.112- 5.2.06.100-02	/ АБ 14.8-2 /		
			<u>СБОРОЧНЫЕ ЕДИНИЦЫ</u>		
11	1	1.112- 5.2.06.110-04	СЕТКА С 14.8-2	1	
	2	06.110-05	СЕТКА К 14.8-2	1	

					1.112-5.2.06.100					
					БЛОКИ АРМАТУРНЫЕ АБ14.24-2; АБ14.12-2; АБ14.8-2	ЛИТ.		МАССА	МАСШТАБ	
						Р			СМ.	—
ИЗМ. АНСТ.	№ ДОКУМ.	ПОДП.	ДАТА	ТАБЛ.						
РАЗРАБ.	ВЯЗЕМСКАЯ	А.С.								
ПРОВЕР.	ШУМИЛИН	А.С.	1978							
ГИП	ВЯЗЕМСКАЯ	А.С.				ЛИСТ		ЛИСТОВ 1		
ГИН-КОП	ШУМИЛИН	А.С.				ЦНИИЭП ЖИЛИЩА				


ИЗМ. ЛИСТ. № ДОКУМ. ПОДП. ДАТА

ИЗМ. ЛИСТ.	№ ДОКУМ.	ПОДП.	ДАТА
РАЗРАБ.	ВЯЗЕМСКАЯ	А.В.	
ПРОВЕР.	ШУМИЛИН	В.В.	1978
ГИП	ВЯЗЕМСКАЯ	А.В.	
ГИП-КОП.	ШУМИЛИН	В.В.	

С 32.12-2; С 32.8-2

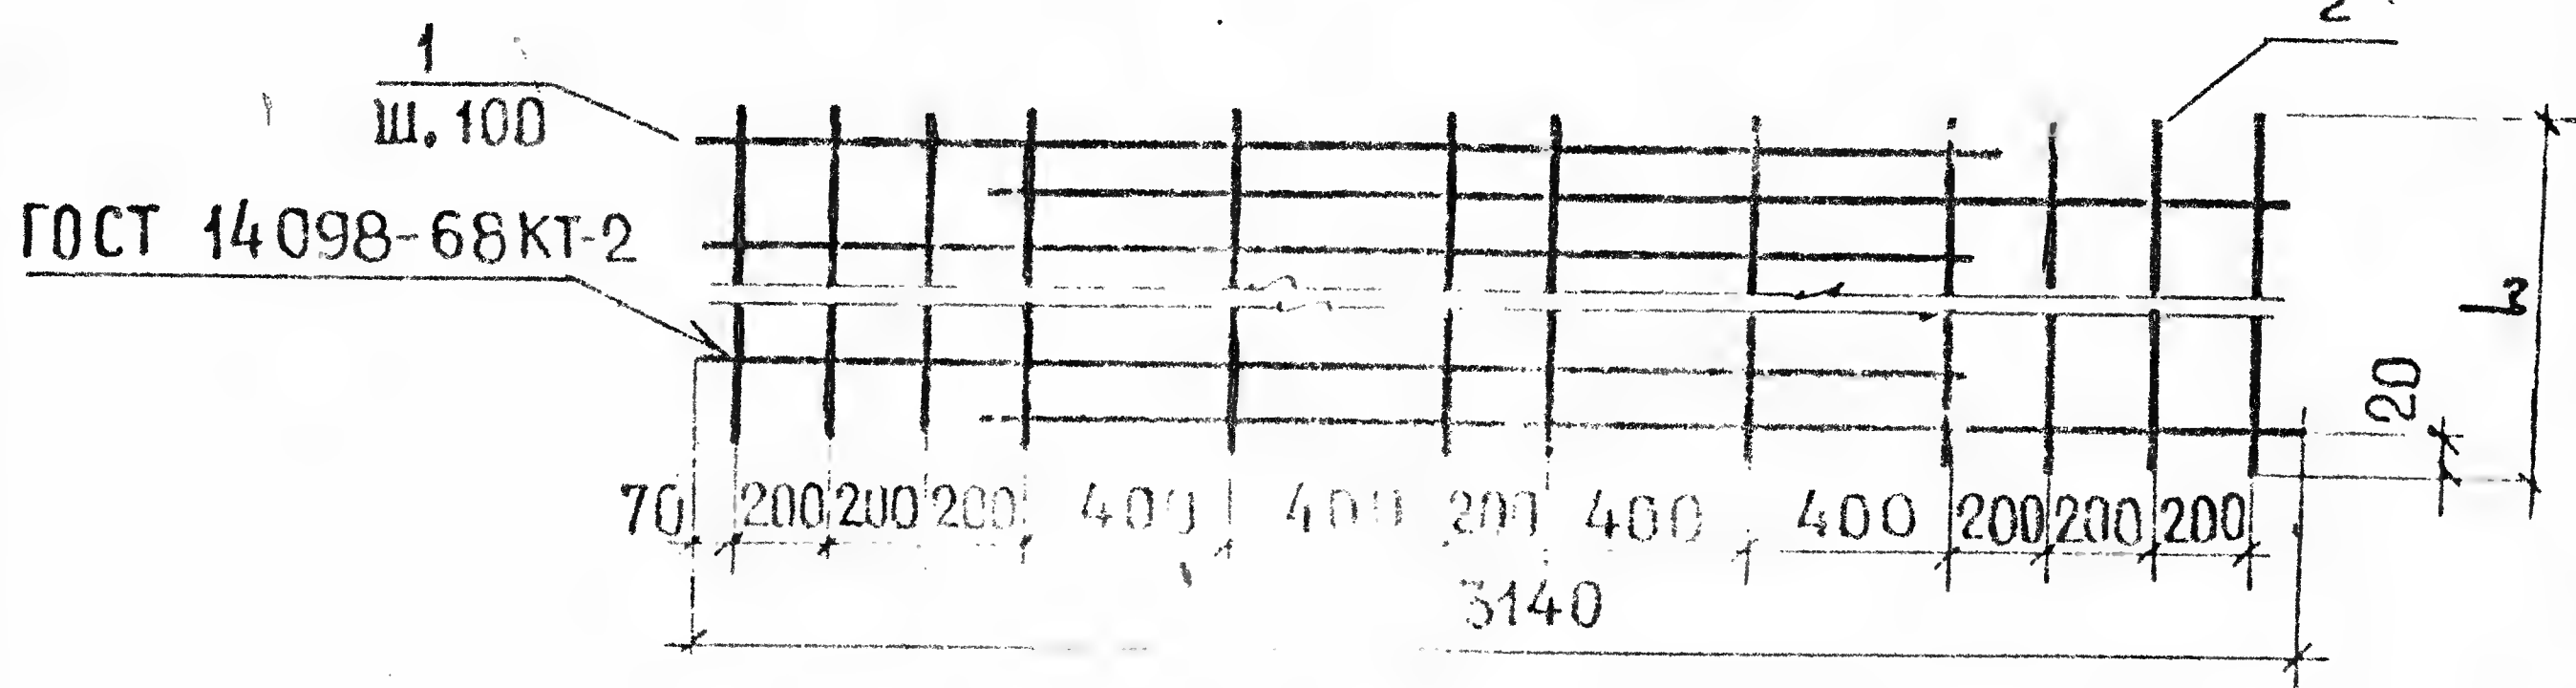

К 32.12-2; К 32.8-2

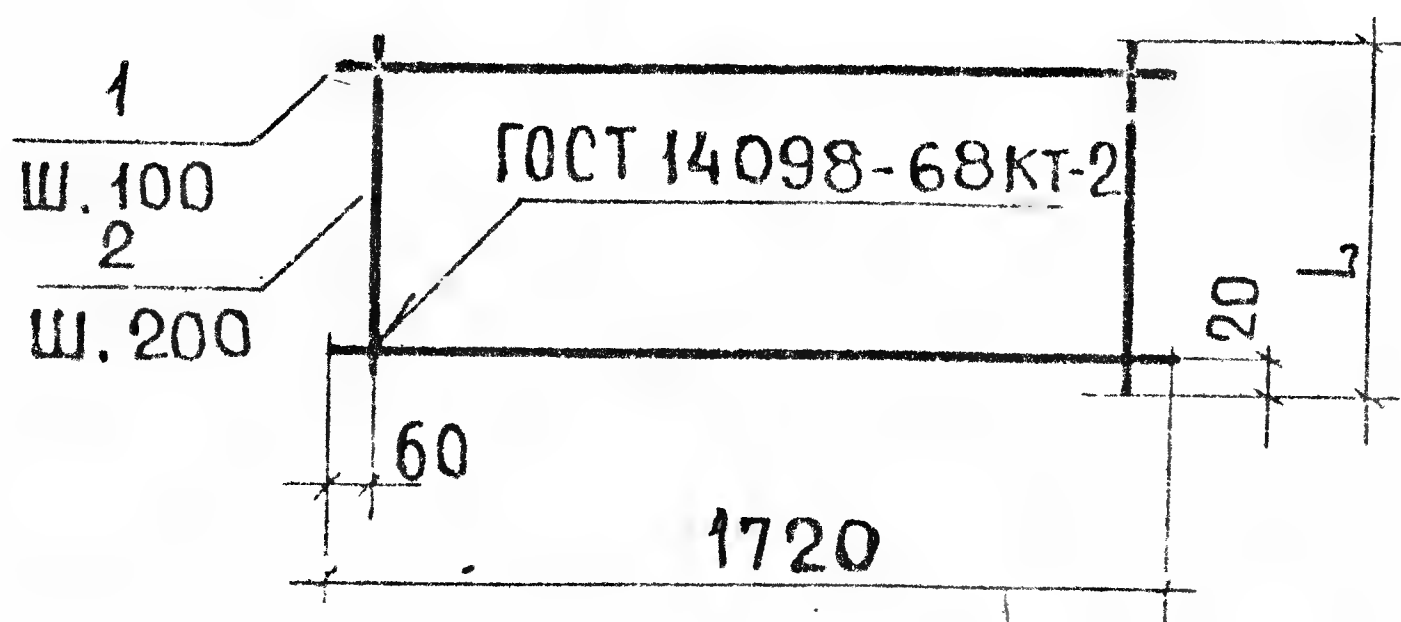

L, мм	ОБОЗНАЧЕНИЕ	МАРКА	Поз.	Ø мм	ДЛИНА мм	КОЛ.	МАССА, кг	
							ОБЩАЯ	МАРКИ
1140	1.112- 5.2.01.110	С 32.12-2	1	12А III	2700	12	28.77	30.12
			2	4 В I	1140	12	1.35	
1040	01.110-01	К 32.12-2	1	12А III	1720	11	16.80	17.73
			2	4 В I	1040	9	0.93	
740	01.110-02	С 32.8-2	1	12А III	2700	8	19.18	20.06
			2	4 В I	740	12	0.88	
640	01.110-03	К 32.8-2	1	12А III	1720	7	10.69	11.26
			2	4 В I	640	9	0.57	

1.112- 5.2. 01.110


ИЗМ.	ЛИСТ	№ ДОКУМ.	ПОДП.	ДАТА
РАЗРАБ.	ВЯЗЕМСКАЯ	Т.В.С.		
ПРОВЕР.	ШУМИЛИН	Т.В.С.	1978	
ГИП.	ВЯЗЕМСКАЯ	Т.В.С.		
Г.И.Н.-КОН.	ШУМИЛИН	Т.В.С.		

СЕТКИ:
С 32.12-2; С 32.8-2;
К 32.12-2; К 32.8-2.


ЛИТ	МАССА	МАСШТАБ
Р	СМ.	—
ТАБЛ.		
ЛИСТ	ЛИСТОВ 1	

ЦНИИЭП ЖИЛИЩА

С 28.12-2; С 28.8-2

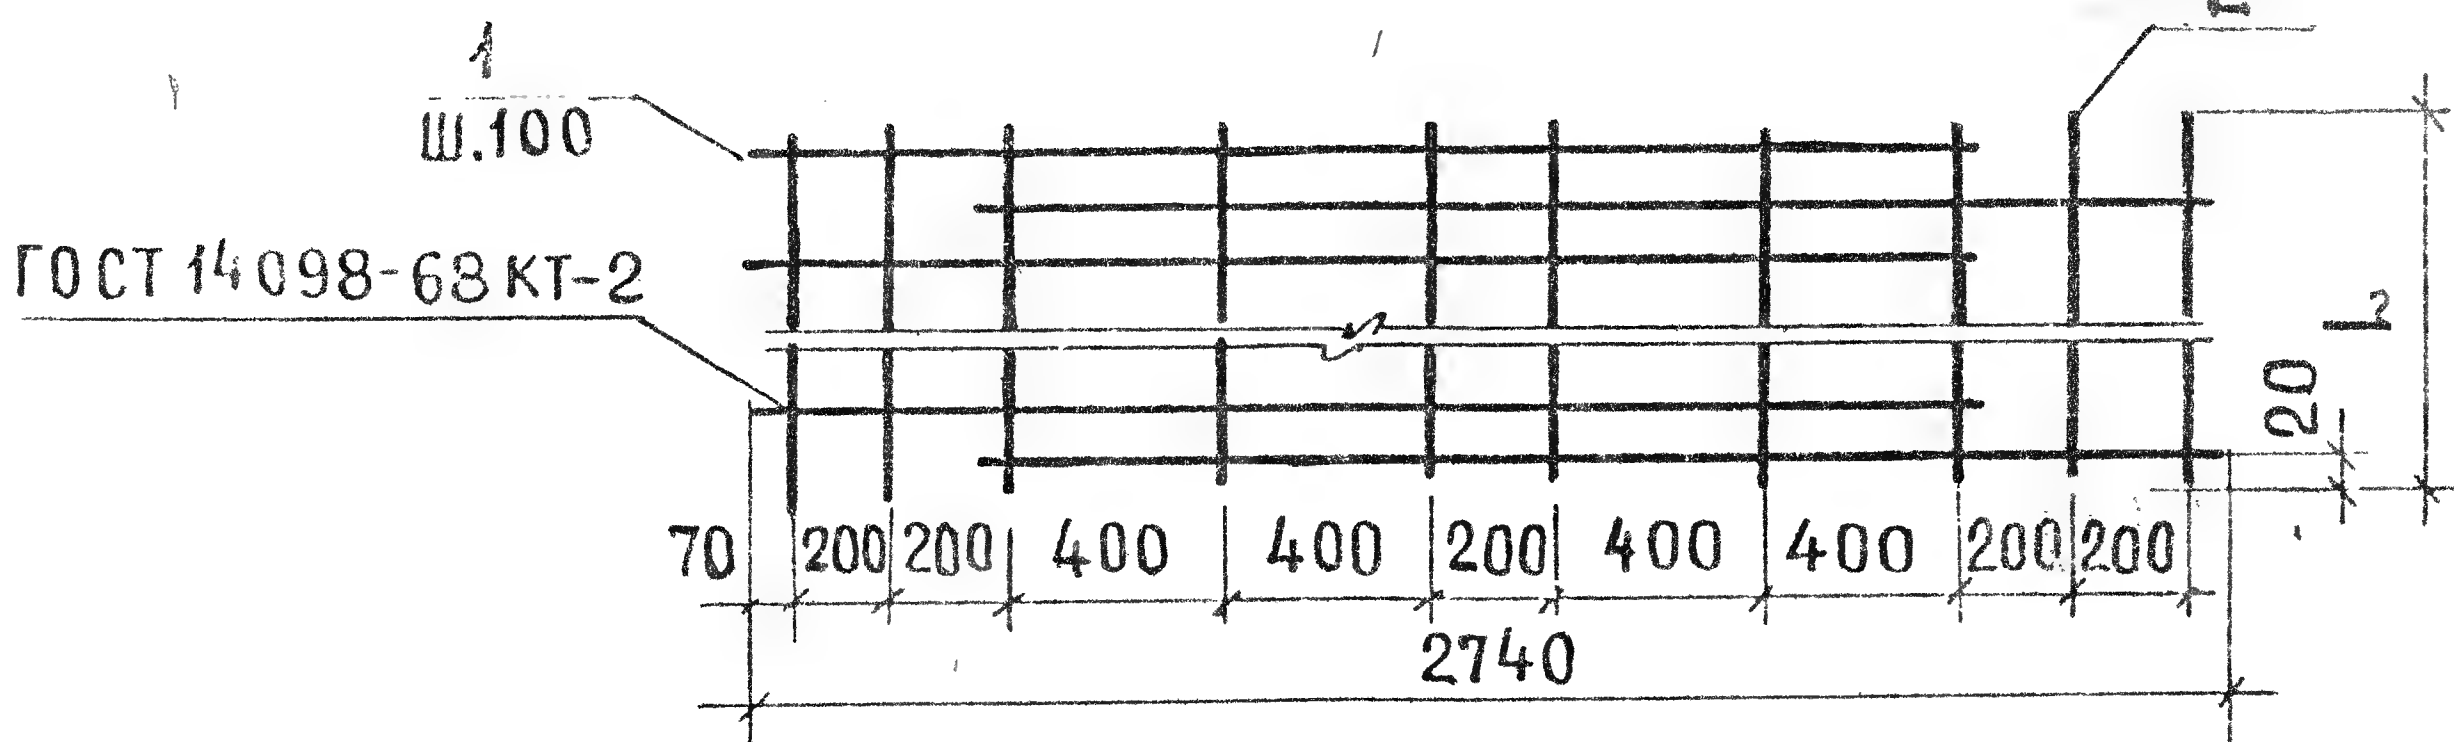


К 28.12-2; К 28.8-2

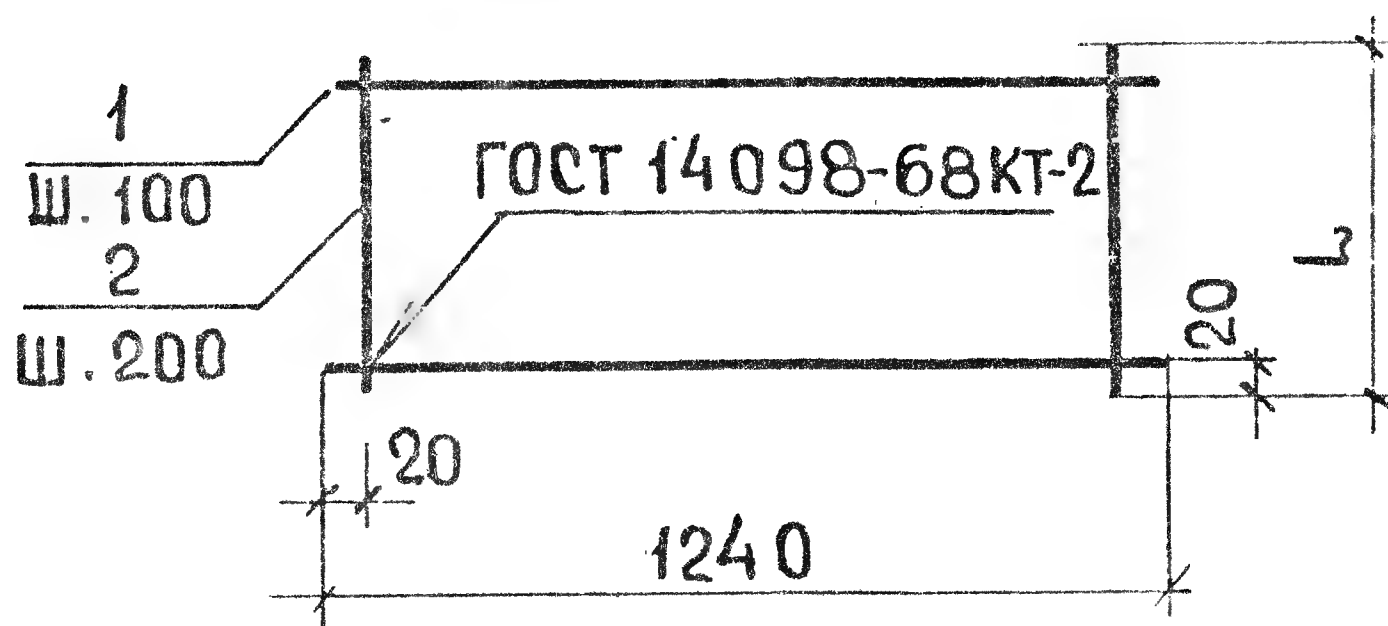


1240
20

ПОДП. И ДАТА	L, мм	ОБОЗНАЧЕНИЕ	МАРКА	Поз.	φ мм	ДЛИНА мм	КОЛ.	МАССА, кг		
								ОБЩАЯ	МАРКИ	
	1140	1.112-5.2.02.110	С28.12-2	1	12АIII	2320	12	24.72	2585	
				2	4ВІ	1140	10	1.13		
ИНВ. №	740	02.110-01	К28.12-2	1	10АIII	1240	8	6.12	6.63	
				2	4ВІ	740	7	0.51		
ВЗАМ. ИНВ. №	740	02.110-02	С 28.8-2	1	12АIII	2320	8	16.48	17.22	
				2	4ВІ	740	10	0.74		
	540	02.110-03	К28.8-2	1	10АIII	1240	6	4.59	4.96	
				2	4ВІ	540	7	0.37		
ИНЧЕ № ПОДЛ. ПОДП. И ДАТА				1.112-5.2.02.110						
ИЗМ.	ЛИСТ	№ ДОКУМ.	ПОДП.	ДАТА	СЕТКИ: С 28.12-2; С 28.8-2; К 28.12-2; К 28.8-2.			ЛИТ	МАССА	МАСШТАБ
РАЗРАБ.	ВЯЗЕМСКАЯ	Вяз		Р					СМ.	
ПРОВЕР.	ШУМИЛИН	Шум	1978						ТАБЛ.	—
ГИП.	ВЯЗЕМСКАЯ	Вяз		ЛИСТ				ЛИСТОВ 1		
ГИН.-КОН.	ШУМИЛИН	Шум		ЦНИИЭП				ЖИЛИЩА		

С 24.12-2; С 24.8-2

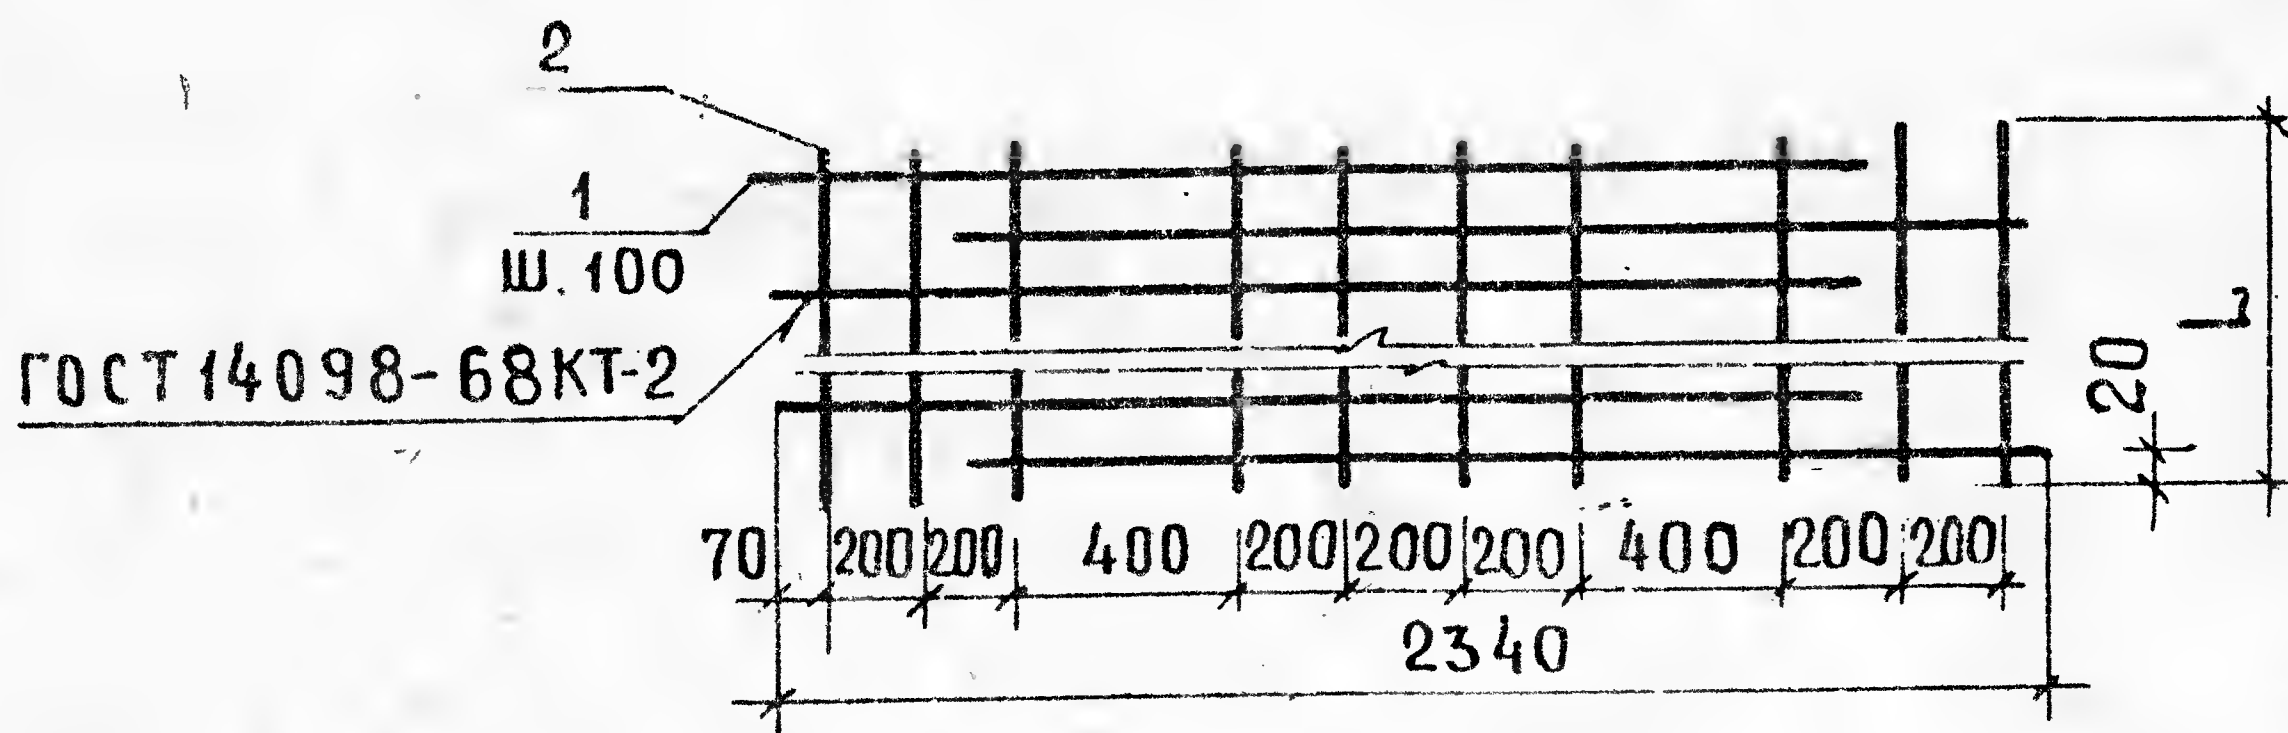

К 24.12-2; К 24.8-2

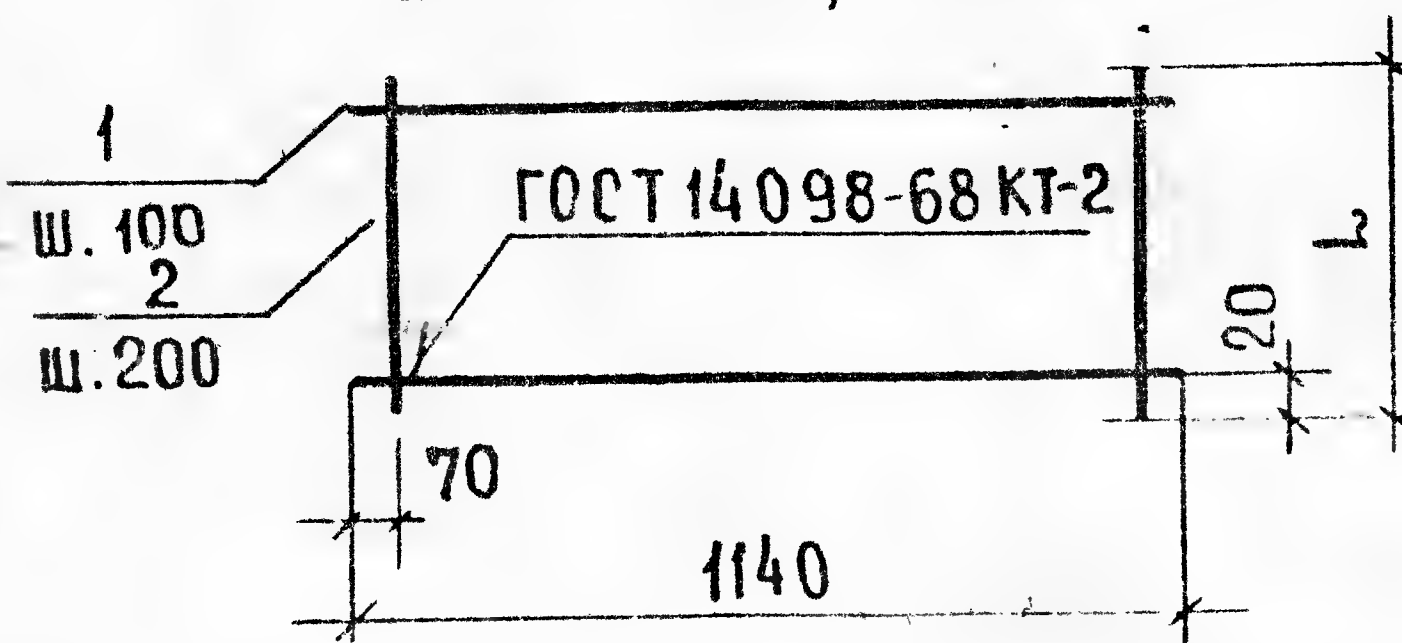

L, мм	ОБОЗНАЧЕНИЕ	МАРКА	Поз.	Ø мм	ДЛИНА мм	КОЛ.	МАССА, КГ	
							ОБЩАЯ	МАРКИ
1140	1.112-5.2.03.110	С 24.12-2	1	10АIII	2090	12	15.47	16.60
			2	4ВІ	1140	10	1.13	
840	03.110-01	К 24.12-2	1	8АIII	1140	9	4.05	4.55
			2	4ВІ	840	6	0.50	
740	03.110-02	С 24.8-2	1	10АIII	2090	8	10.32	11.05
			2	4ВІ	740	10	0.73	
540	03.110-03	К 24.8-2	1	8АIII	1140	6	2.70	3.02
			2	4ВІ	540	6	0.32	

1.112-5.2.03.110


СЕТКИ:

С 24.12-2; С 24.8-2;
К 24.12-2; К 24.8-2.


ЛИТ	МАССА	МАСШТАБ
Р	СМ.	—
ЛИСТ	ЛИСТОВ 1	

ЦНИИЭП ЖИЛИЩА

С 20.12-2; С 20.8-2

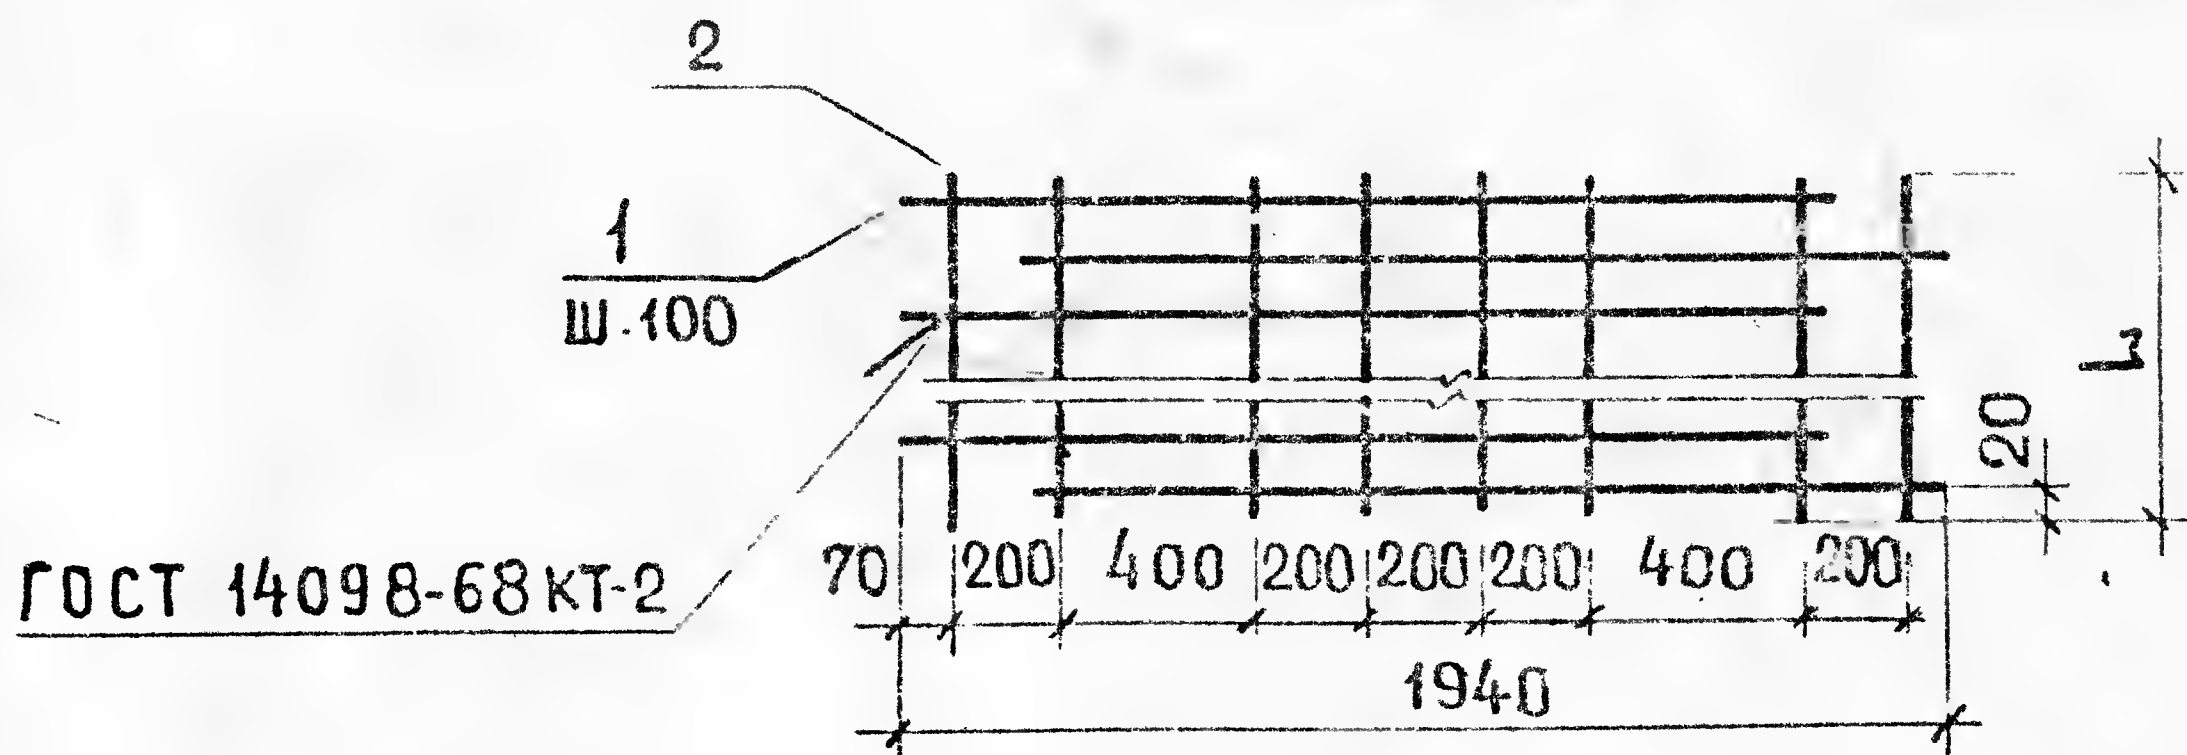

К 20.12-2; К 20.8-2

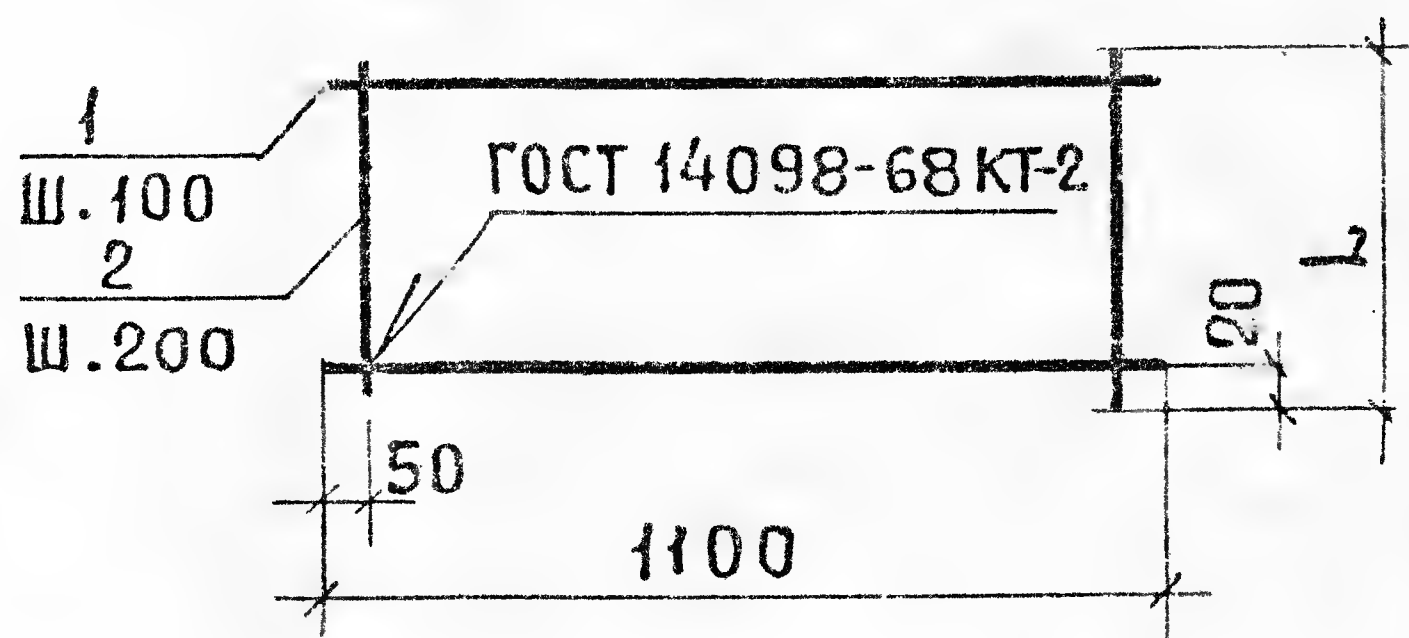

L, мм	ОБОЗНАЧЕНИЕ	МАРКА	Поз.	φ мм	ДЛИНА мм	КОЛ.	МАССА, кг	
							ОБЩАЯ	МАРКИ
1140	1.112- 5.2. 04.110	С 20.12-2	1	8 А III	1730	12	8.20	9.10
			2	4 В I	1140	8	0.90	
740	04.110-01	К 20.12-2	1	8 А III	1100	8	3.48	3.92
			2	4 В I	740	6	0.44	
740	04.110-02	С 20.8-2	1	8 А III	1730	8	5.47	6.06
			2	4 В I	740	8	0.59	
540	04.110-03	К 20.8-2	1	8 А III	1100	6	2.61	2.93
			2	4 В I	540	6	0.32	


1.112-5.2.04.110

ИЗМ.	ЛИСТ	№ ДОКУМ.	ПОДП.	ДАТА
РАЗРАБ.	ВЯЗЕМСКАЯ	ТВ-87		
ПРОВЕР.	ШУМИЛИН	В.И.Ш.	1978	
ГИП.	ВЯЗЕМСКАЯ	ТВ-87		
Г.ИИ.-КОП.	ШУМИЛИН	В.И.Ш.		


СЕТКИ:
С 20.12-2; С 20.8-2;
К 20.12-2; К 20.8-2.

ЛИТ	МАССА	МАСШТАБ
Р	СМ.	—
ЛИСТ	ЛИСТОВ 1	

ЦНИИЭП ЖИЛИЩА

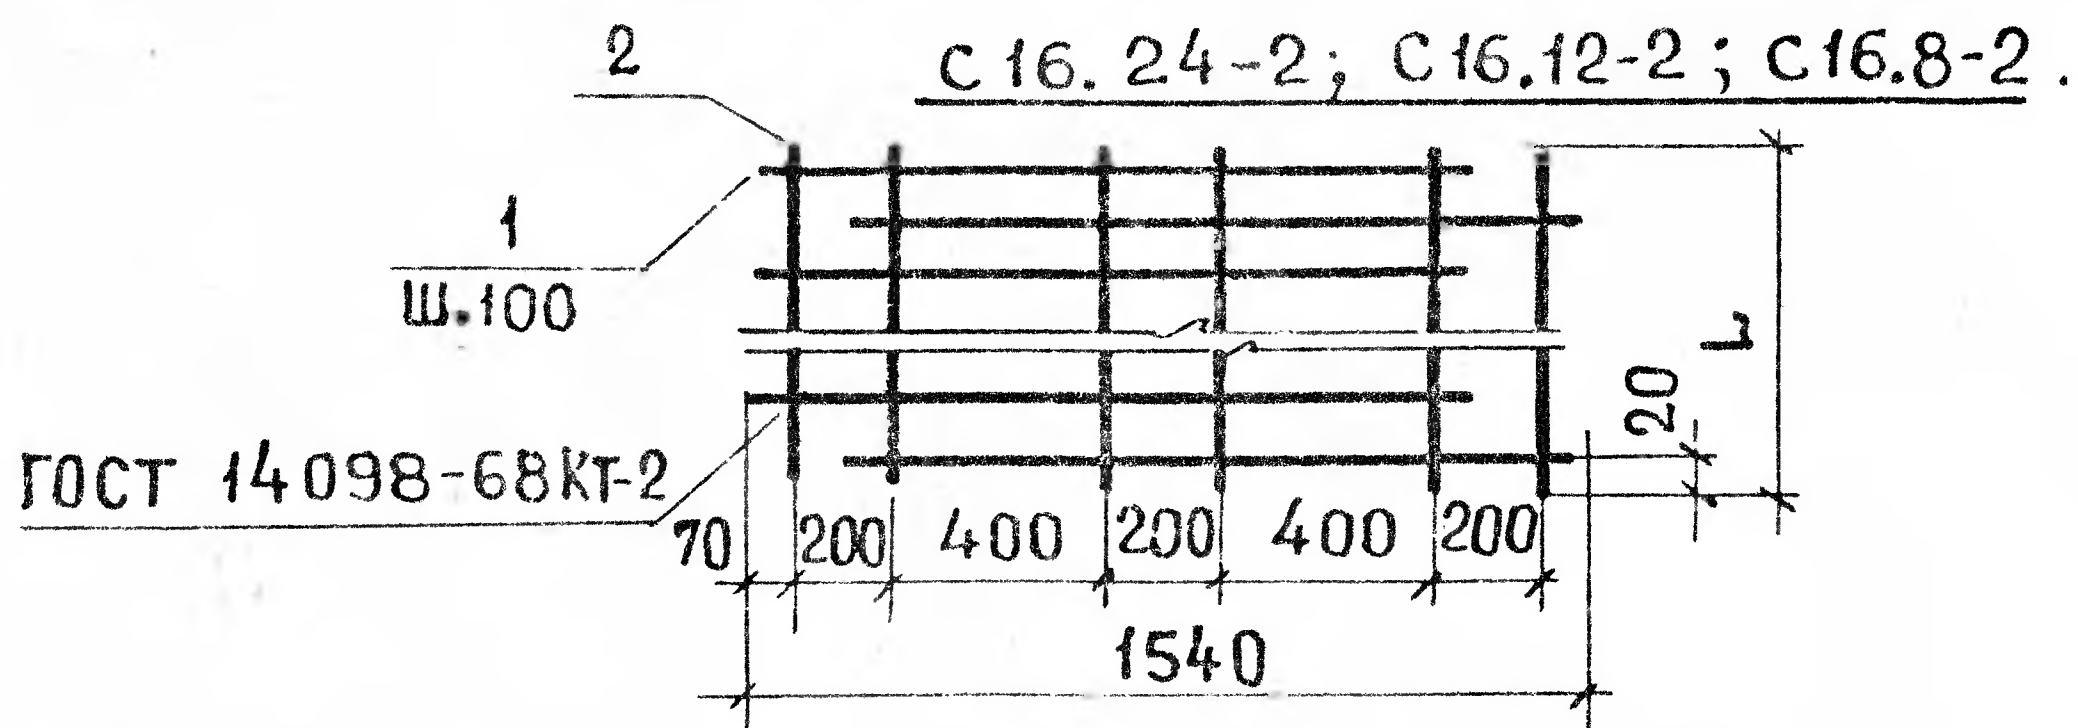

К 16.24-2; К 16.12-2; К 16.8-2

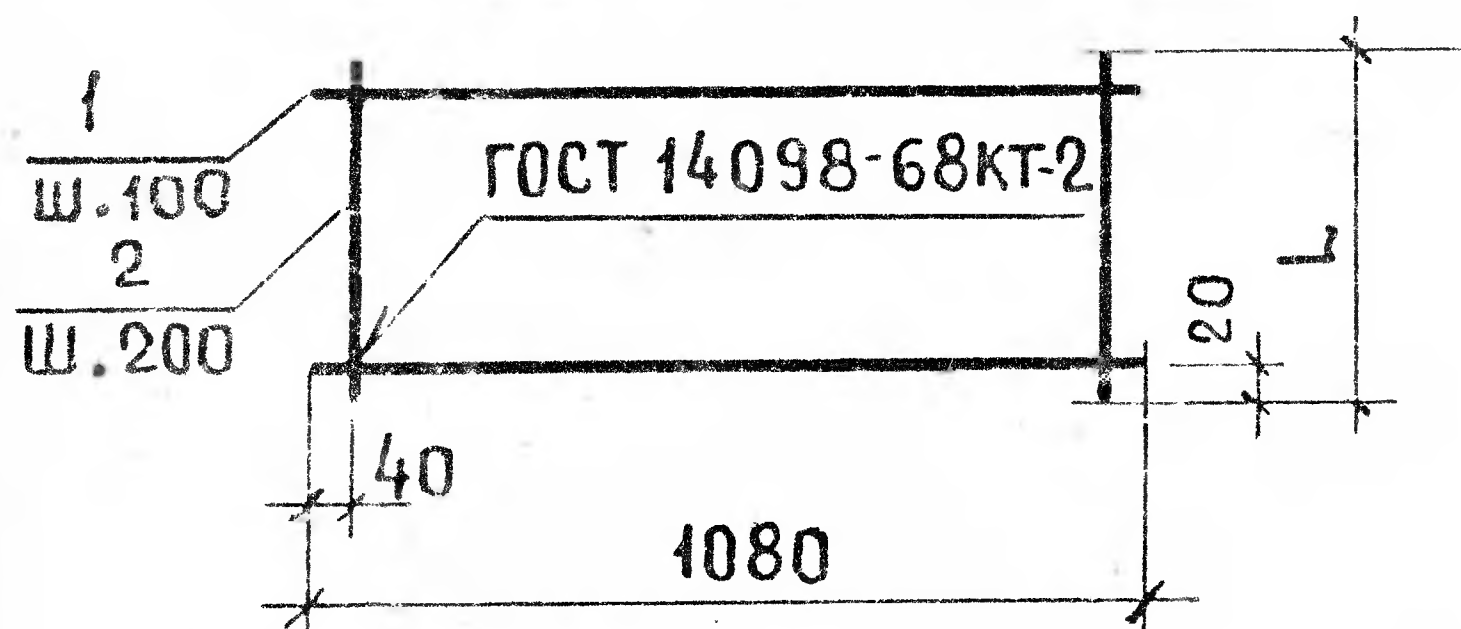


0,79 см²
0,5 см²
50 мм²

L, мм	ОБОЗНАЧЕНИЕ	МАРКА	Поз	φ, мм	Длина, мм	КОЛ.	МАССА, КГ	
							ОБЩАЯ	МАРКИ
2340	1.112-5.2.05.110	C16.24-2	1	8A III	1430	24	13.55	14.94
			2	4B I	2340	6	1.39	
1940	05.110-01	K16.24-2	1	8A III	1080	20	8.53	9.68
			2	4B I	1940	6	1.15	
1140	05.110-02	C16.12-2	1	8A III	1430	12	6.78	7.46
			2	4B I	1140	6	0.68	
940	05.110-03	K16.12-2	1	8A III	1080	10	4.27	4.83
			2	4B I	940	6	0.56	
740	05.110-04	C16.8-2	1	8A III	1430	8	4.52	4.96
			2	4B I	740	6	0.44	
640	05.110-05	K16.8-2	1	8A III	1080	7	2.99	3.37
			2	4B I	640	6	0.38	


1.112-5.2.05.110

					1.112- 5.2. 05.110					
					СЕТКИ:			ЛИТ	МАССА	МАШТАБ
								Р		СМ. ТАБЛ.
ИЗМ	ЛИСТ.	№ ДОКУМ.	ПОДП.	ДАТА	С16.24-2; С16.12-2; С16.8-2; К16.24-2; К16.12-2; К16.8-2			ЛИСТ		ЛИСТОВ 1
РАЗРАБ.	ВЯЗЕМСКАЯ	ШУМИЛИН	1978							
ПРОВЕРИЛ	ВЯЗЕМСКАЯ	ШУМИЛИН						ЦНИИЭП ЖИЛИЩА		
ГИП	ВЯЗЕМСКАЯ	ШУМИЛИН								
ГИН-КОП.	ШУМИЛИН	ШУМИЛИН								

с 14.24-2; с 14.12-2; с 14.8-2

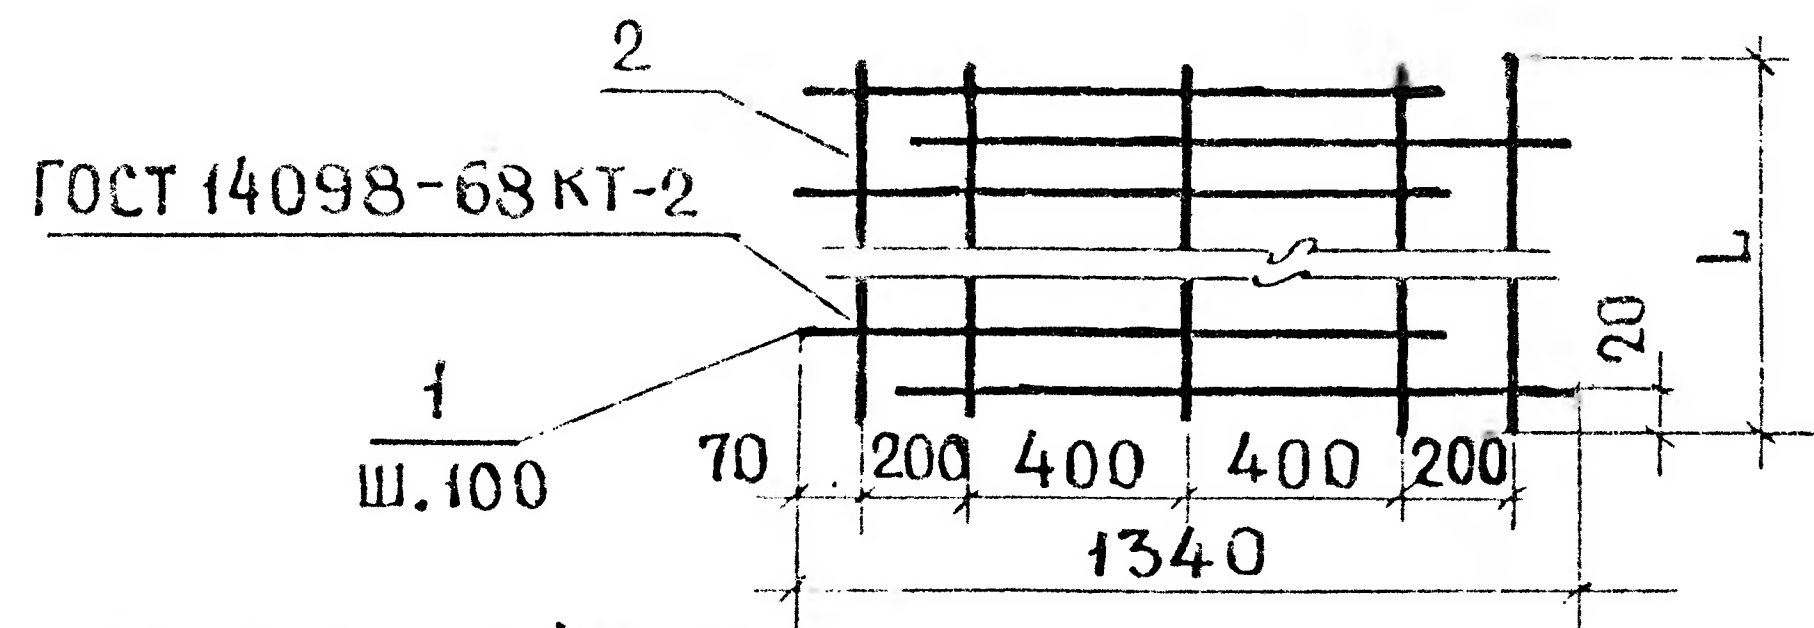


к 14.24-2; к 14.12-2; к 14.8-2

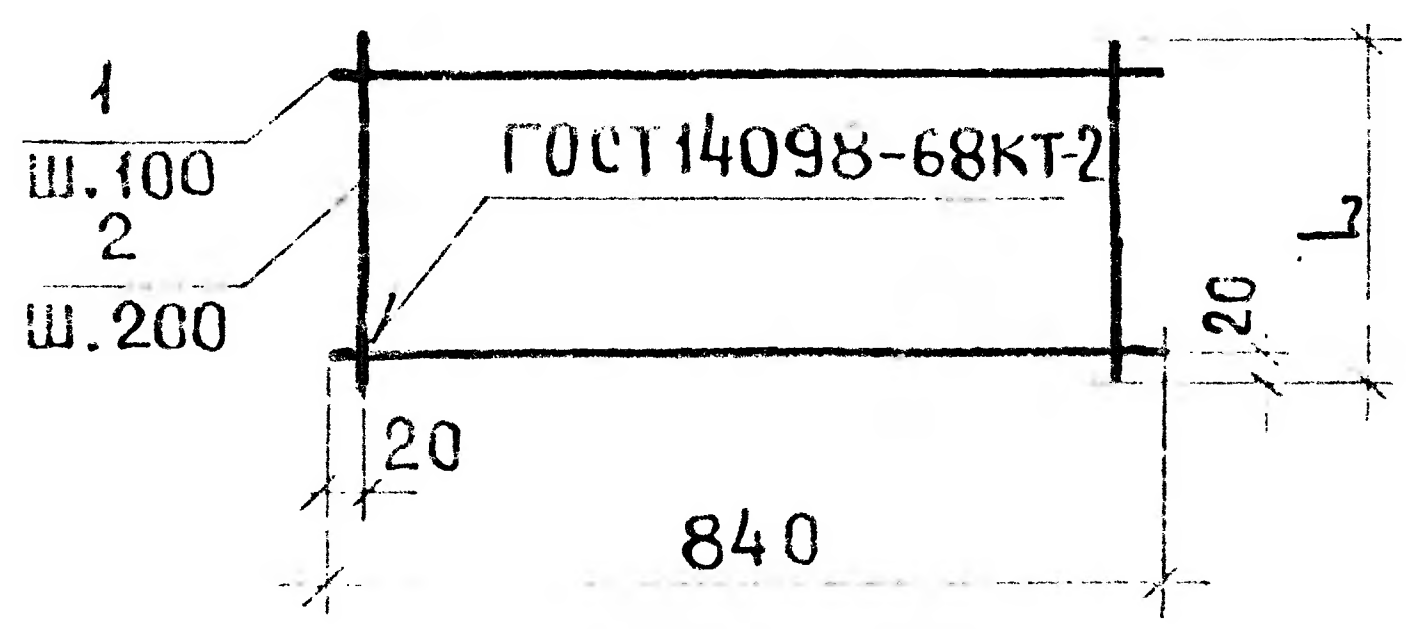

L, мм	ОБОЗНАЧЕНИЕ	МАРКА	Поз	Ф, мм	ДЛИНА мм	КОЛ	МАССА, кг	
							ОБЩАЯ	МАРКИ
2340	1.112-5.2.06.110	с 14.24-2	1	8АIII	1240	24	11.76	12.92
			2	4ВI	2340	5	1.16	
1940	06.110-01	к 14.24-2	1	5ВрI	840	20	2.59	3.55
			2	4ВI	1940	5	0.96	
1140	06.110-02	с 14.12-2	1	8АIII	1240	12	5.88	6.44
			2	4ВI	1140	5	0.56	
940	06.110-03	к 14.12-2	1	5ВрI	840	10	1.29	1.76
			2	4ВI	940	5	0.47	
740	06.110-04	с 14.8-2	1	8АIII	1240	8	3.91	4.28
			2	4ВI	740	5	0.37	
640	06.110-05	к 14.8-2	1	5ВрI	840	7	0.91	1.23
			2	4ВI	640	5	0.32	


1.112 - 5.2.06.110				
СЕТКИ:				
с 14.24-2; с 14.12-2; с 14.8-2; к 14.24-2; к 14.12-2; к 14.8-2.				
ИЗМ. ЛИСТ.	№ ДОКУМ.	ПОДП.	ДАТА	
РАЗРАБ.	ВЯЗЕМСКАЯ	ЛВ		
ПРОВЕРКА	ШУМИЛИН	С	1978	
ГИП	ВЯЗЕМСКАЯ	С		
ГИН-КОП.	ШУМИЛИН	С		
ЛИТ				
МАССА				
МАШТАБ				
СМ.				
ТАБЛ.				
ЛИСТ				
ЛИСТОВ 1				
ЦНИИЭП ЖИЛИЩА				

С 12.24-2 ; С 12.12-2 ; С 12.8-2.

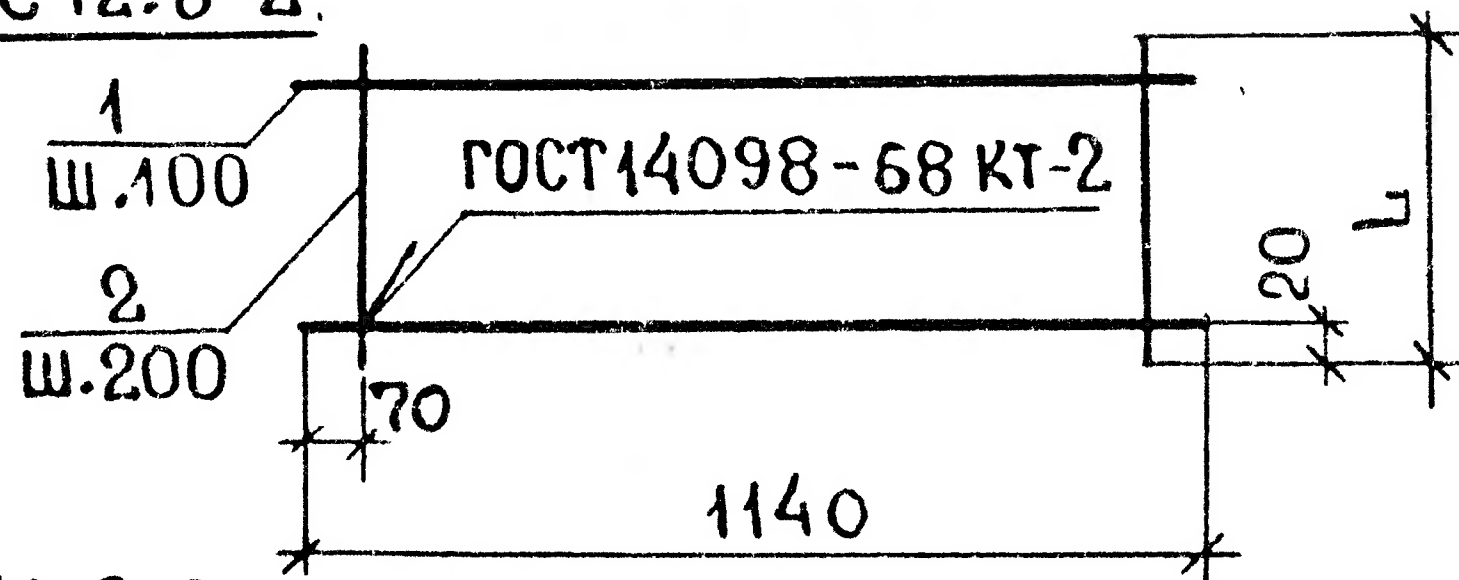

С 10.24-2 ; С 10.12-2 ; С 10.8-2.

ГОСТ 14098-68 КТ-2

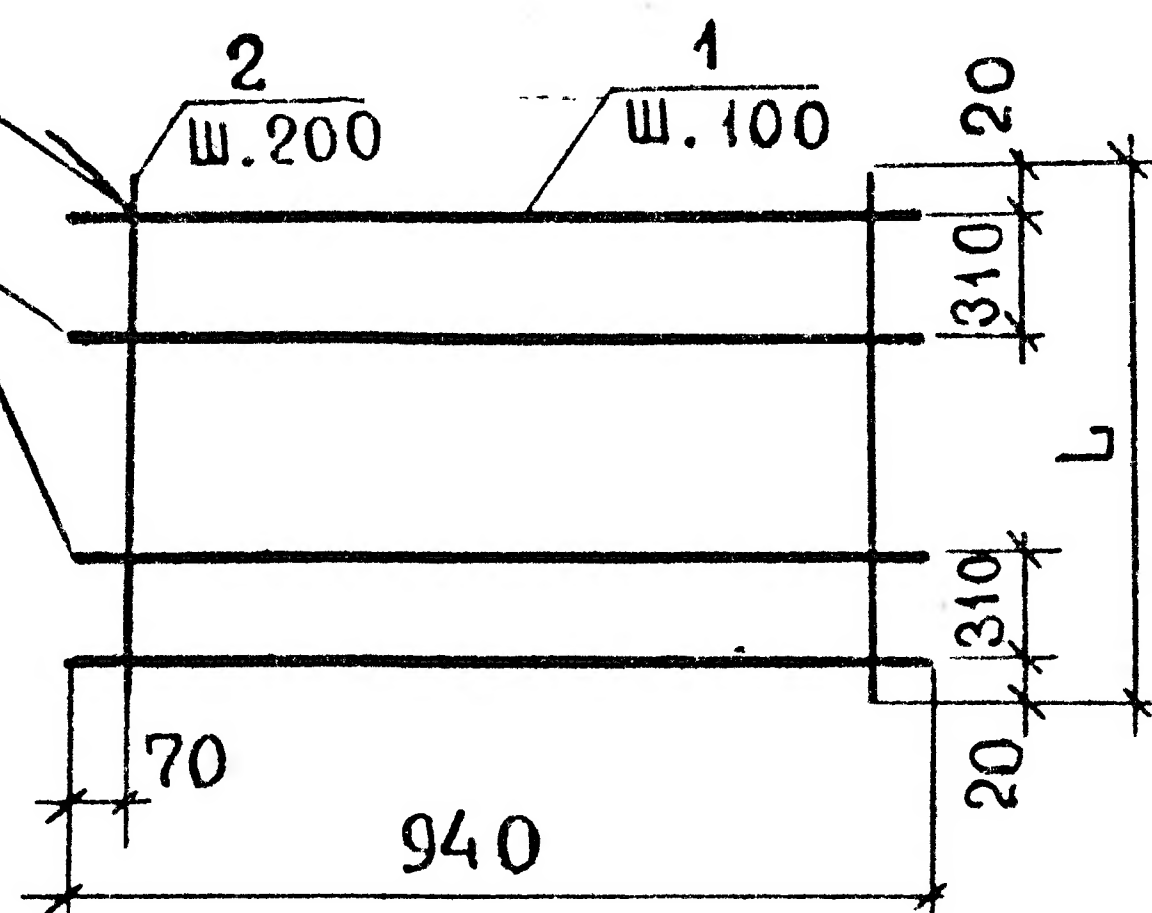


2 ДОПОЛНИТЕЛЬНЫХ СТЕРЖНЯ
ПРИВЯЗАТЬ ПРОВОЛОКОЙ
К РАБОЧЕЙ АРМАТУРЕ.

L, мм	ОБОЗНАЧЕНИЕ	МАРКА	Поз	φ, мм	Длина мм	Кол.	Масса, кг	
							ОБЩАЯ	МАРКИ
2340	1.112-5.2.07.110	С 12.24-2	1	8A III	1140	24	10.81	12.2
			2	4B I	2340	6	1.39	
1140	07.110-01	С 12.12-2	1	8A III	1140	12	5.4	6.08
			2	4B I	1140	6	0.68	
740	07.110-02	С 12.8-2	1	8A III	1140	8	3.6	4.04
			2	4B I	740	6	0.44	
2340	07.110-03	С 10.24-2	1	6A III	940	26	5.43	6.59
			2	4B I	2340	5	1.16	
1140	07.110-04	С 10.12-2	1	6A III	940	14	2.92	3.48
			2	4B I	1140	5	0.56	
740	07.110-05	С 10.8-2	1	6A III	940	10	2.09	2.46
			2	4B I	740	5	0.37	

1.112-5.2.07.110

СЕТКИ:					Л И Т	М А С С А	М А С Ш Т А Б
С 12.24-2; С 12.12-2; С 12.8-2; С 10.24-2; С 10.12-2; С 10.8-2.					Р	СМ. ТАБЛ.	—
ИЗМ. ЛИСТ					ЛИСТ		
РАЗРАБ. ВЯЗЕМСКАЯ					ЛИСТОВ		
ПРОВЕРКА ШУМИЛИН					ЦНИИЭП		
ГИП ВЯЗЕМСКАЯ					ЖИЛИЩА		
Г.И.Н.-КОМ. ШУМИЛИН							

С 8.24-2; С 8.12-2

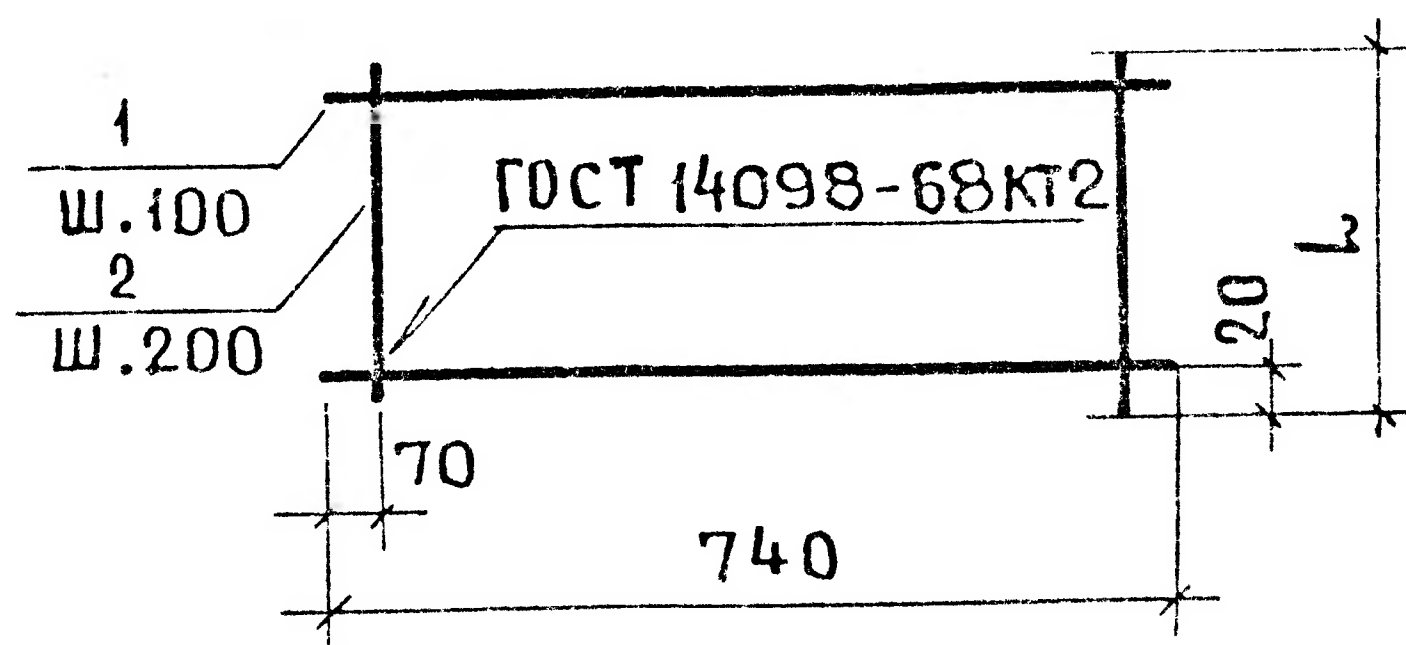

L, мм	ОБОЗНАЧЕНИЕ	МАРКА	Поз.	φ, мм	ДЛИНА мм	КОЛ.	МАССА, КГ	
							ОБЩАЯ	МАРКИ
2340	1.112-5.2.08.110	С 8.24-2	1	5ВрІ	740	24	2.74	3.67
			2	4ВІ	2340	4	0.93	
1140	08.110-01	С 8.12-2	1	5ВрІ	740	12	1.37	1.82
			2	4ВІ	1140	4	0.45	

1.112-5.2.08.110

ИЗМ.	ЛИСТ	№ ДОКУМ.	ПОДП.	ДАТА
РАЗРАБ.	ВЯЗЕМСКАЯ			
ПРОВЕР.	ШУМИЛИН			1978
ГИП.	ВЯЗЕМСКАЯ			
ГИП.-КОП.	ШУМИЛИН			

СЕТКИ:
С 8.24-2; С 8.12-2 ;

ЛИТ	МАССА	МАСШТАБ
Р	СМ.	—
ТАБЛ.		
ЛИСТ	ЛИСТОВ	1

ЦНИИЭП ЖИЛИЩА